

Harzer Pflastersteinbrüche Telge & Eppers  
 Niederlassung der KEMNA BAU Andreae GmbH & Co.KG  
 Diabaswerk Huneberg



Projekt:  
 Erweiterungsplanung Diabas-Tagebau Huneberg/ Ost  
 Tischvorlage zum Scoping-Termin nach § 5 UVP-G


**Topographische Übersichtskarte**

incl. Lage Erkundungsgebiet (schwarz) sowie Planungsgebiet (rot - 51.33 ha)


Anlage 1

Topographische Karte  
 (Quelle: TK 1:25.000 LGLN  
 (2.Aufl.2010, Bl.4128, 4129))


M 1: 12.500

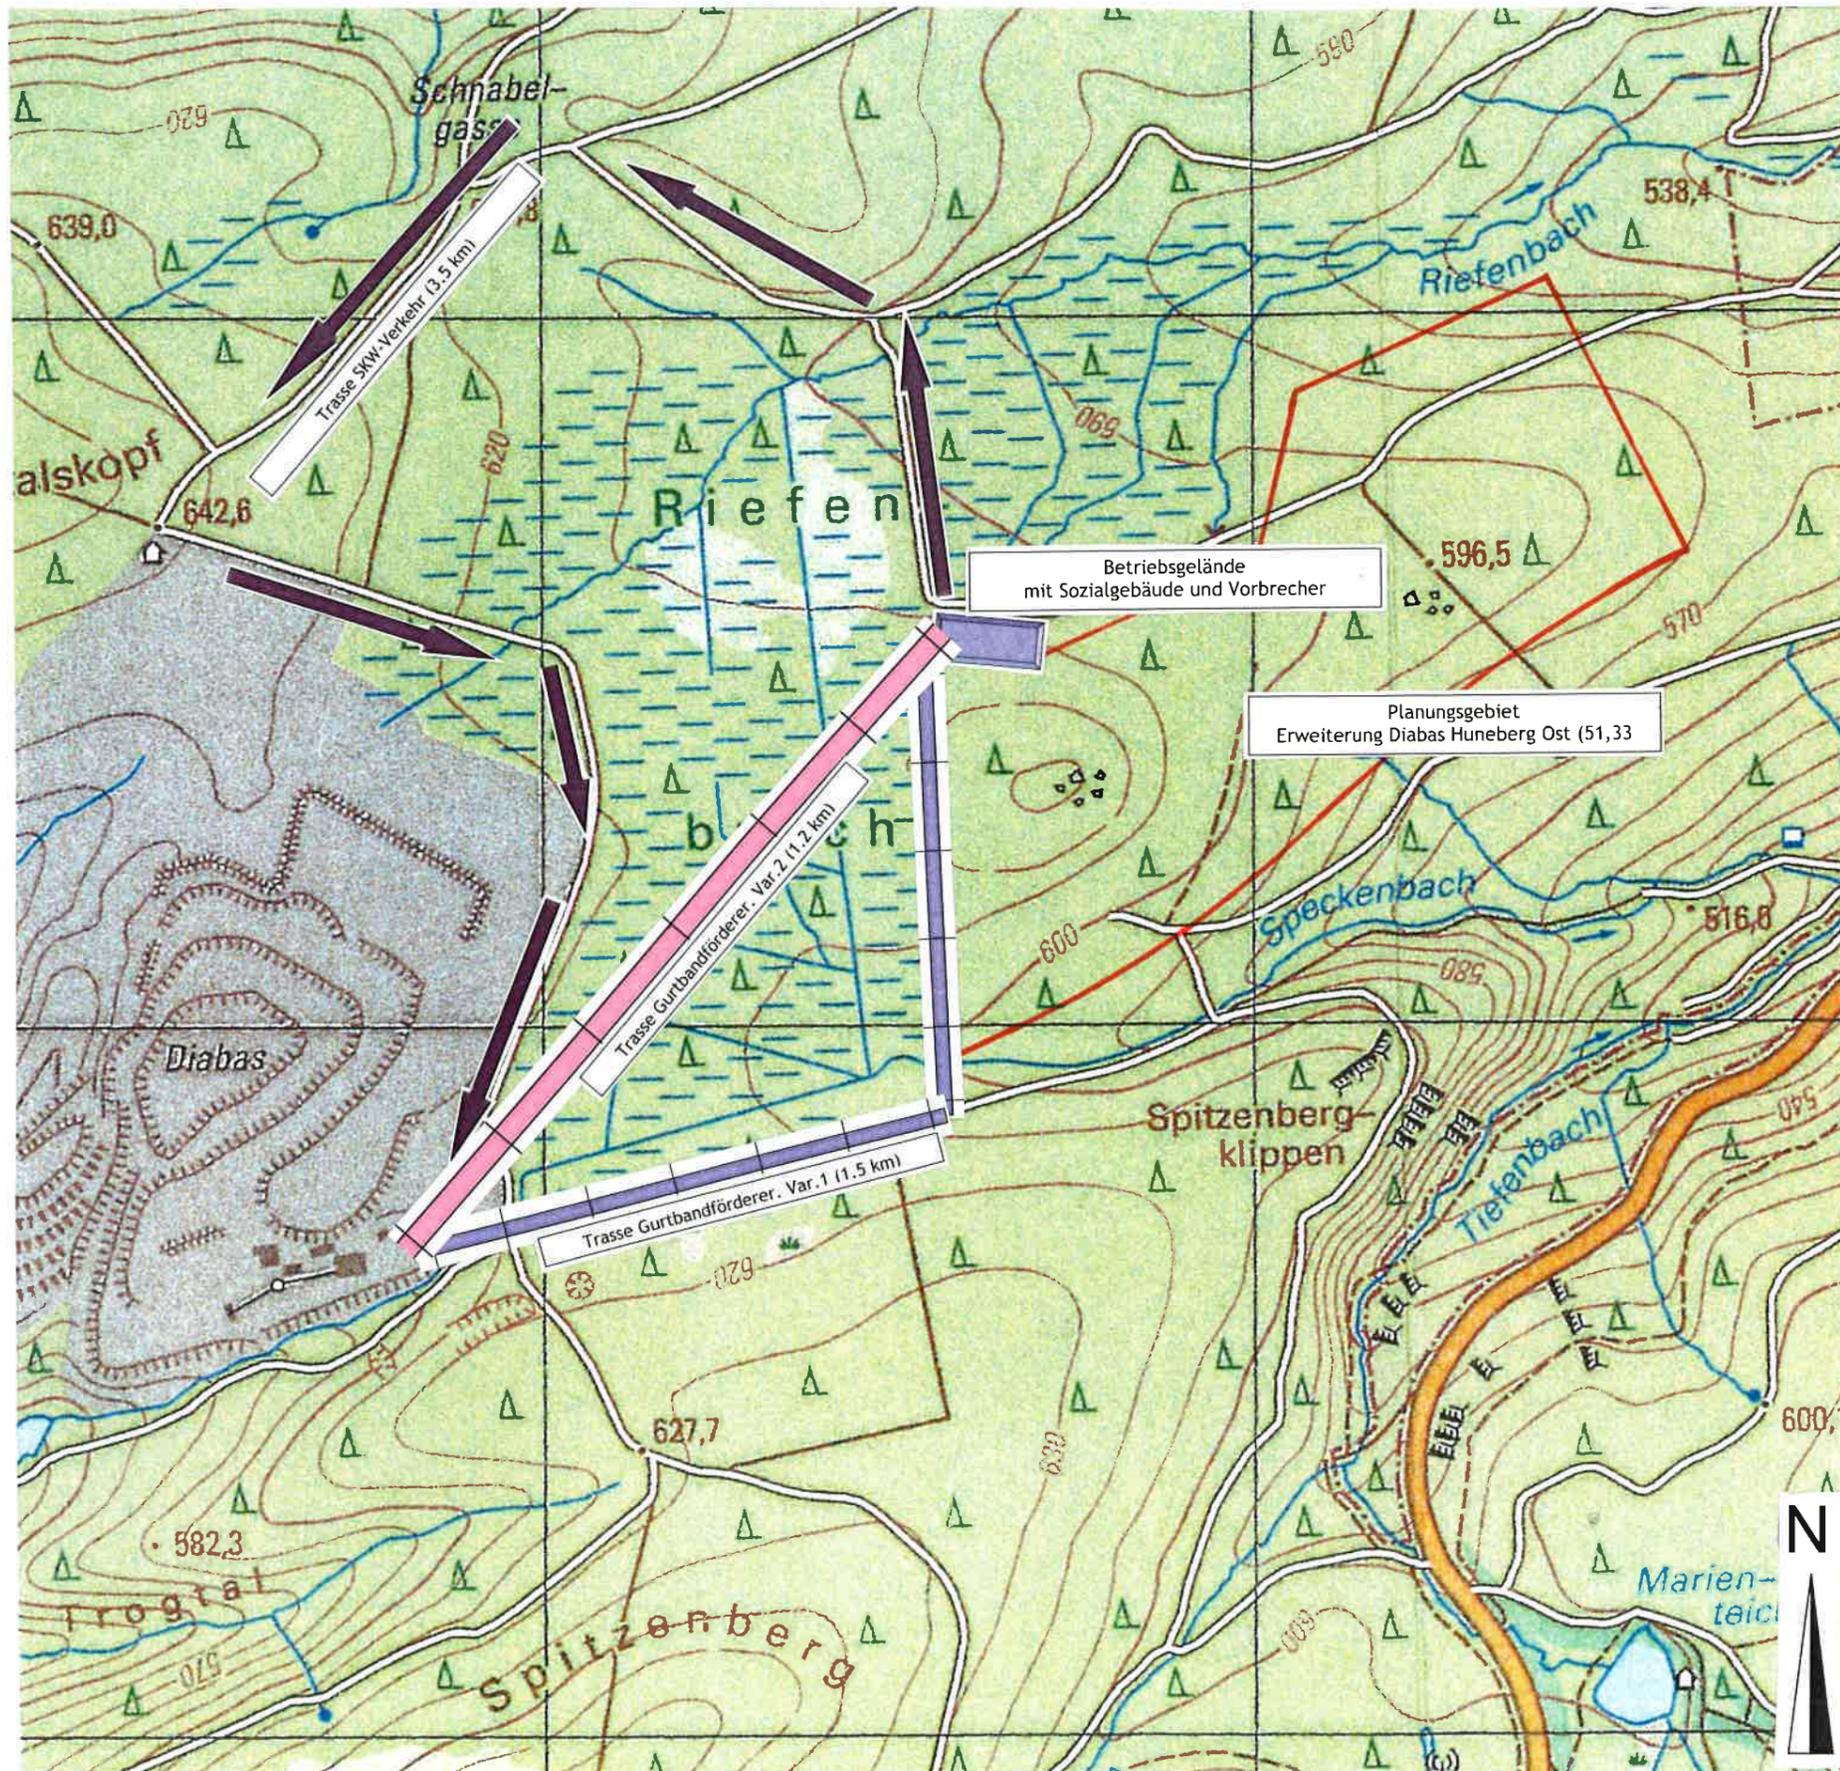

<p>Harzer Pflastersteinbrüche Telge &amp; Eppers Niederlassung der KEMNA BAU Andreae GmbH &amp; Co.KG Diabaswerk Huneberg</p>		
<p>Projekt: Erweiterungsplanung Diabas-Tagebau Huneberg/ Ost Tischvorlage zum Scoping-Termin nach § 5 UVP-G</p>		
<p><b>Transportszenarien, innerbetriebl. Festgesteinstransport</b></p>		
<p>Anlage 2</p>	<p>Thematische Karte (Quelle: TK 1:25.000 LGLN (2.Aufl. 2010, Bl.4128, 4129)</p>	<p>M 1: 10.000</p>

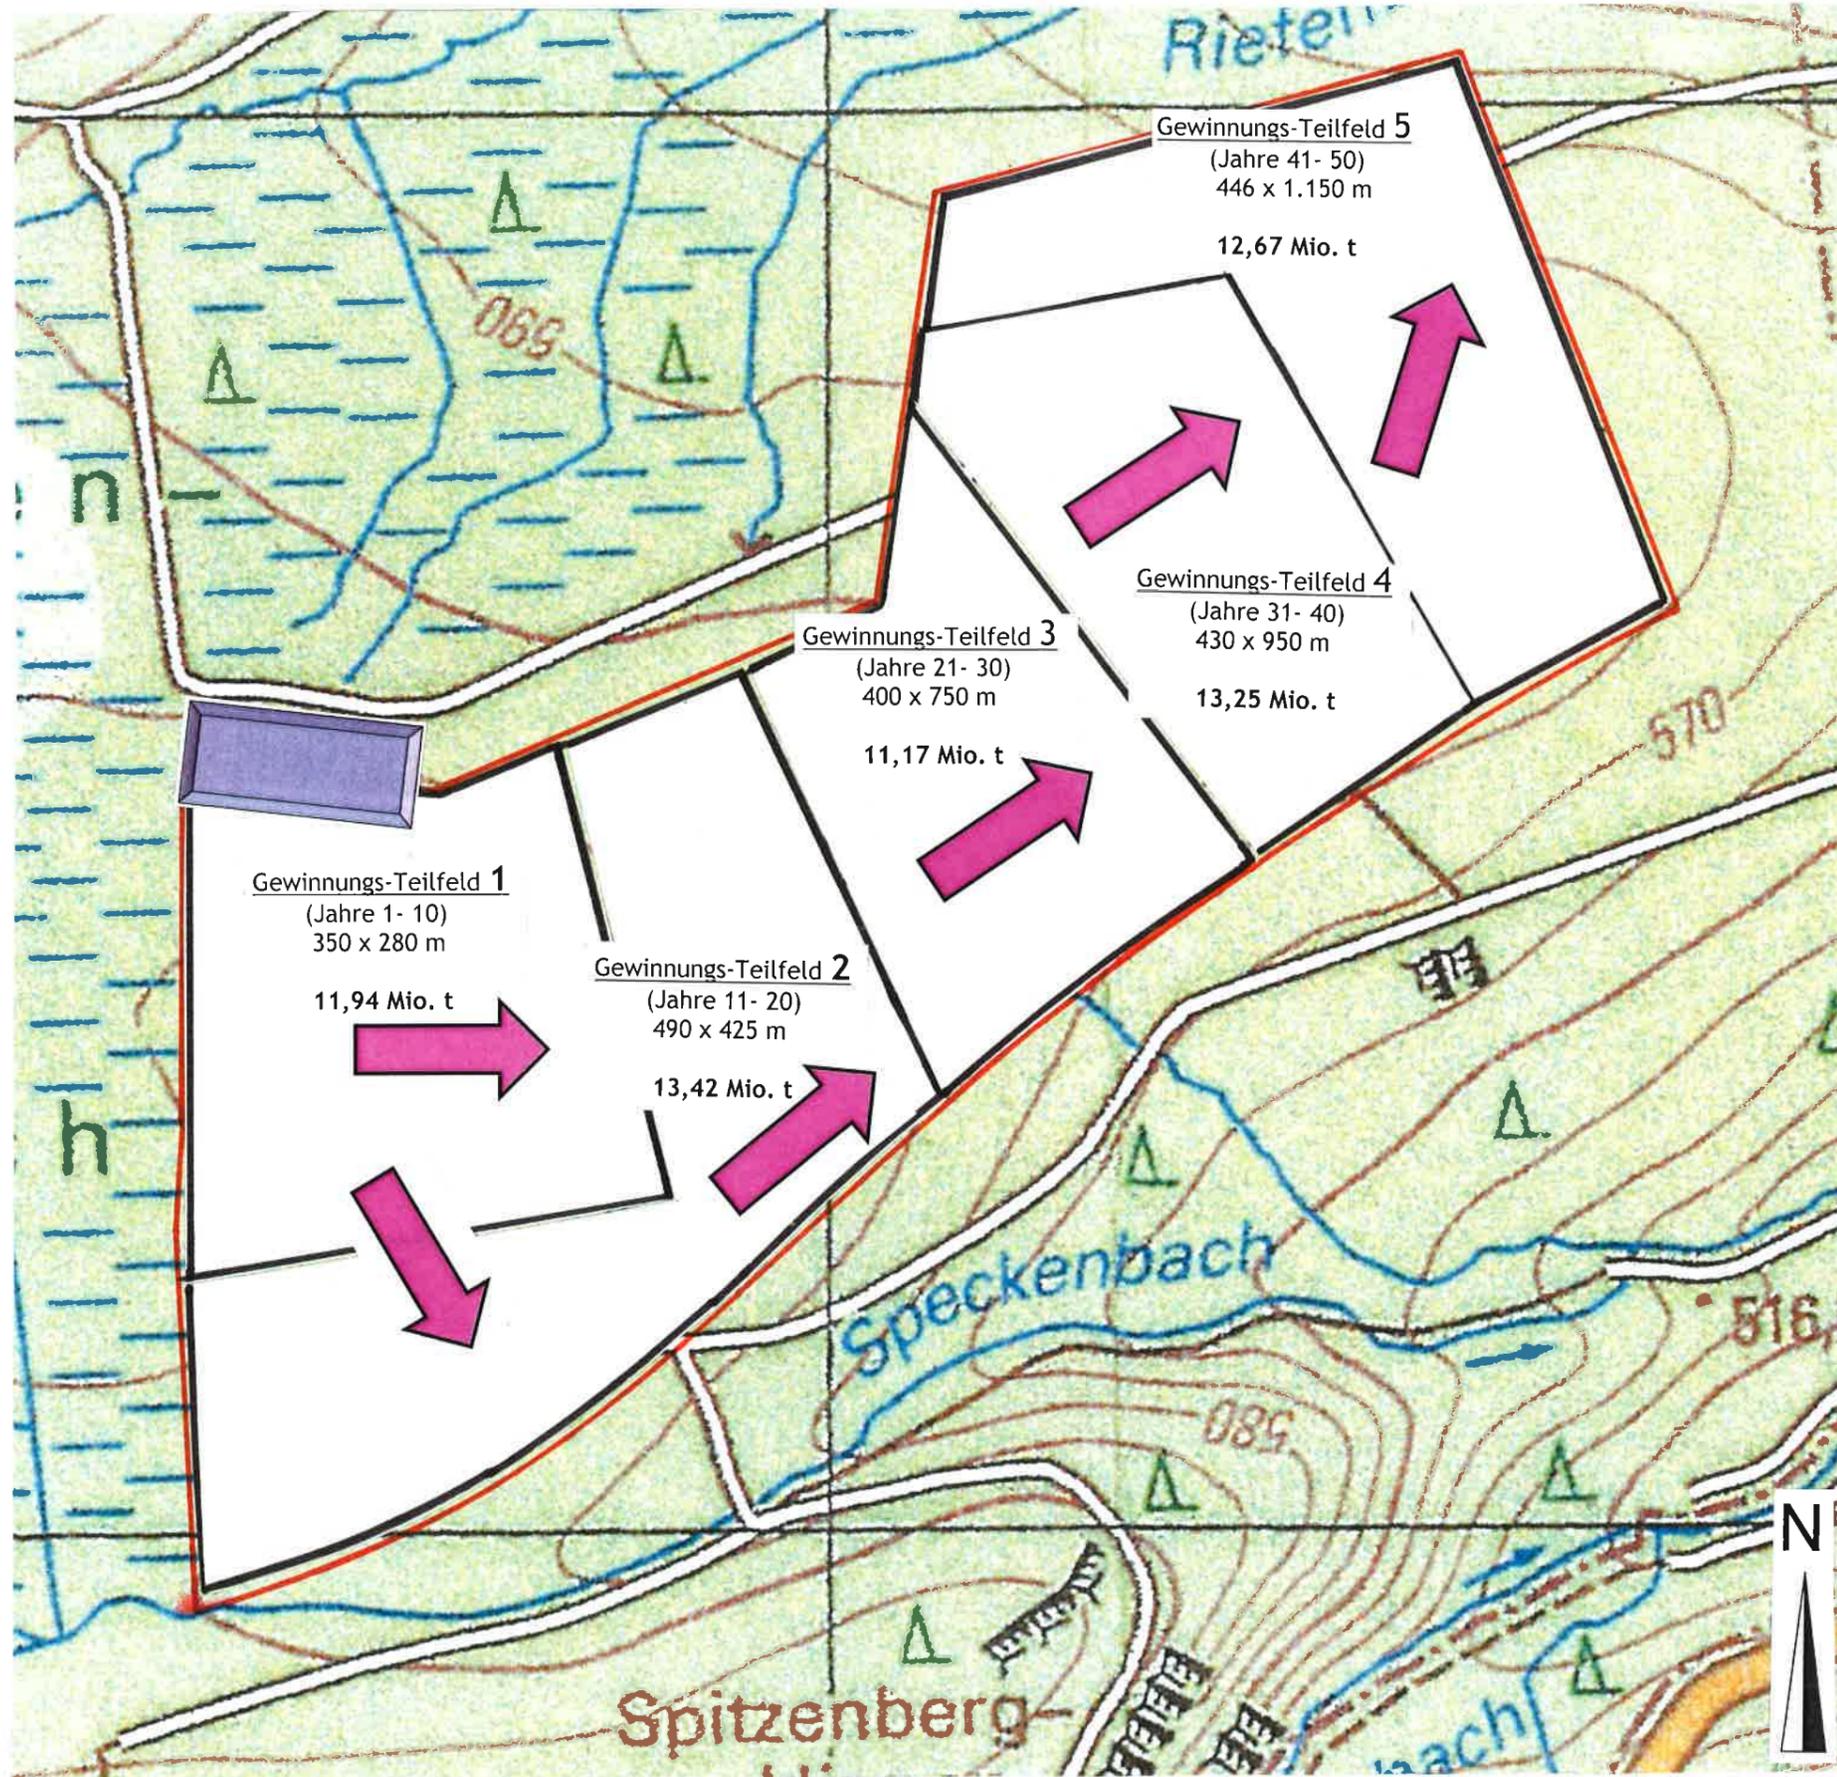


Harzer Pflastersteinbrüche Telge & Eppers Niederlassung der KEMNA BAU Andreae GmbH & Co.KG Diabaswerk Huneberg		
Projekt: Erweiterungsplanung Diabas-Tagebau Huneberg/ Ost Tischvorlage zum Scoping-Termin nach § 5 UVP-G		
<b>Abbauplanung (Konzeption I/2014)</b> (Darstellung von Flächeninanspruchnahme und Zeiträumen)		
Anlage 3	Thematische Karte <small>(Quelle: TK 1:25.000 LGLN          (2.Aufl. 2010, Bl.4128, 4129))</small>	M 1: 5.000

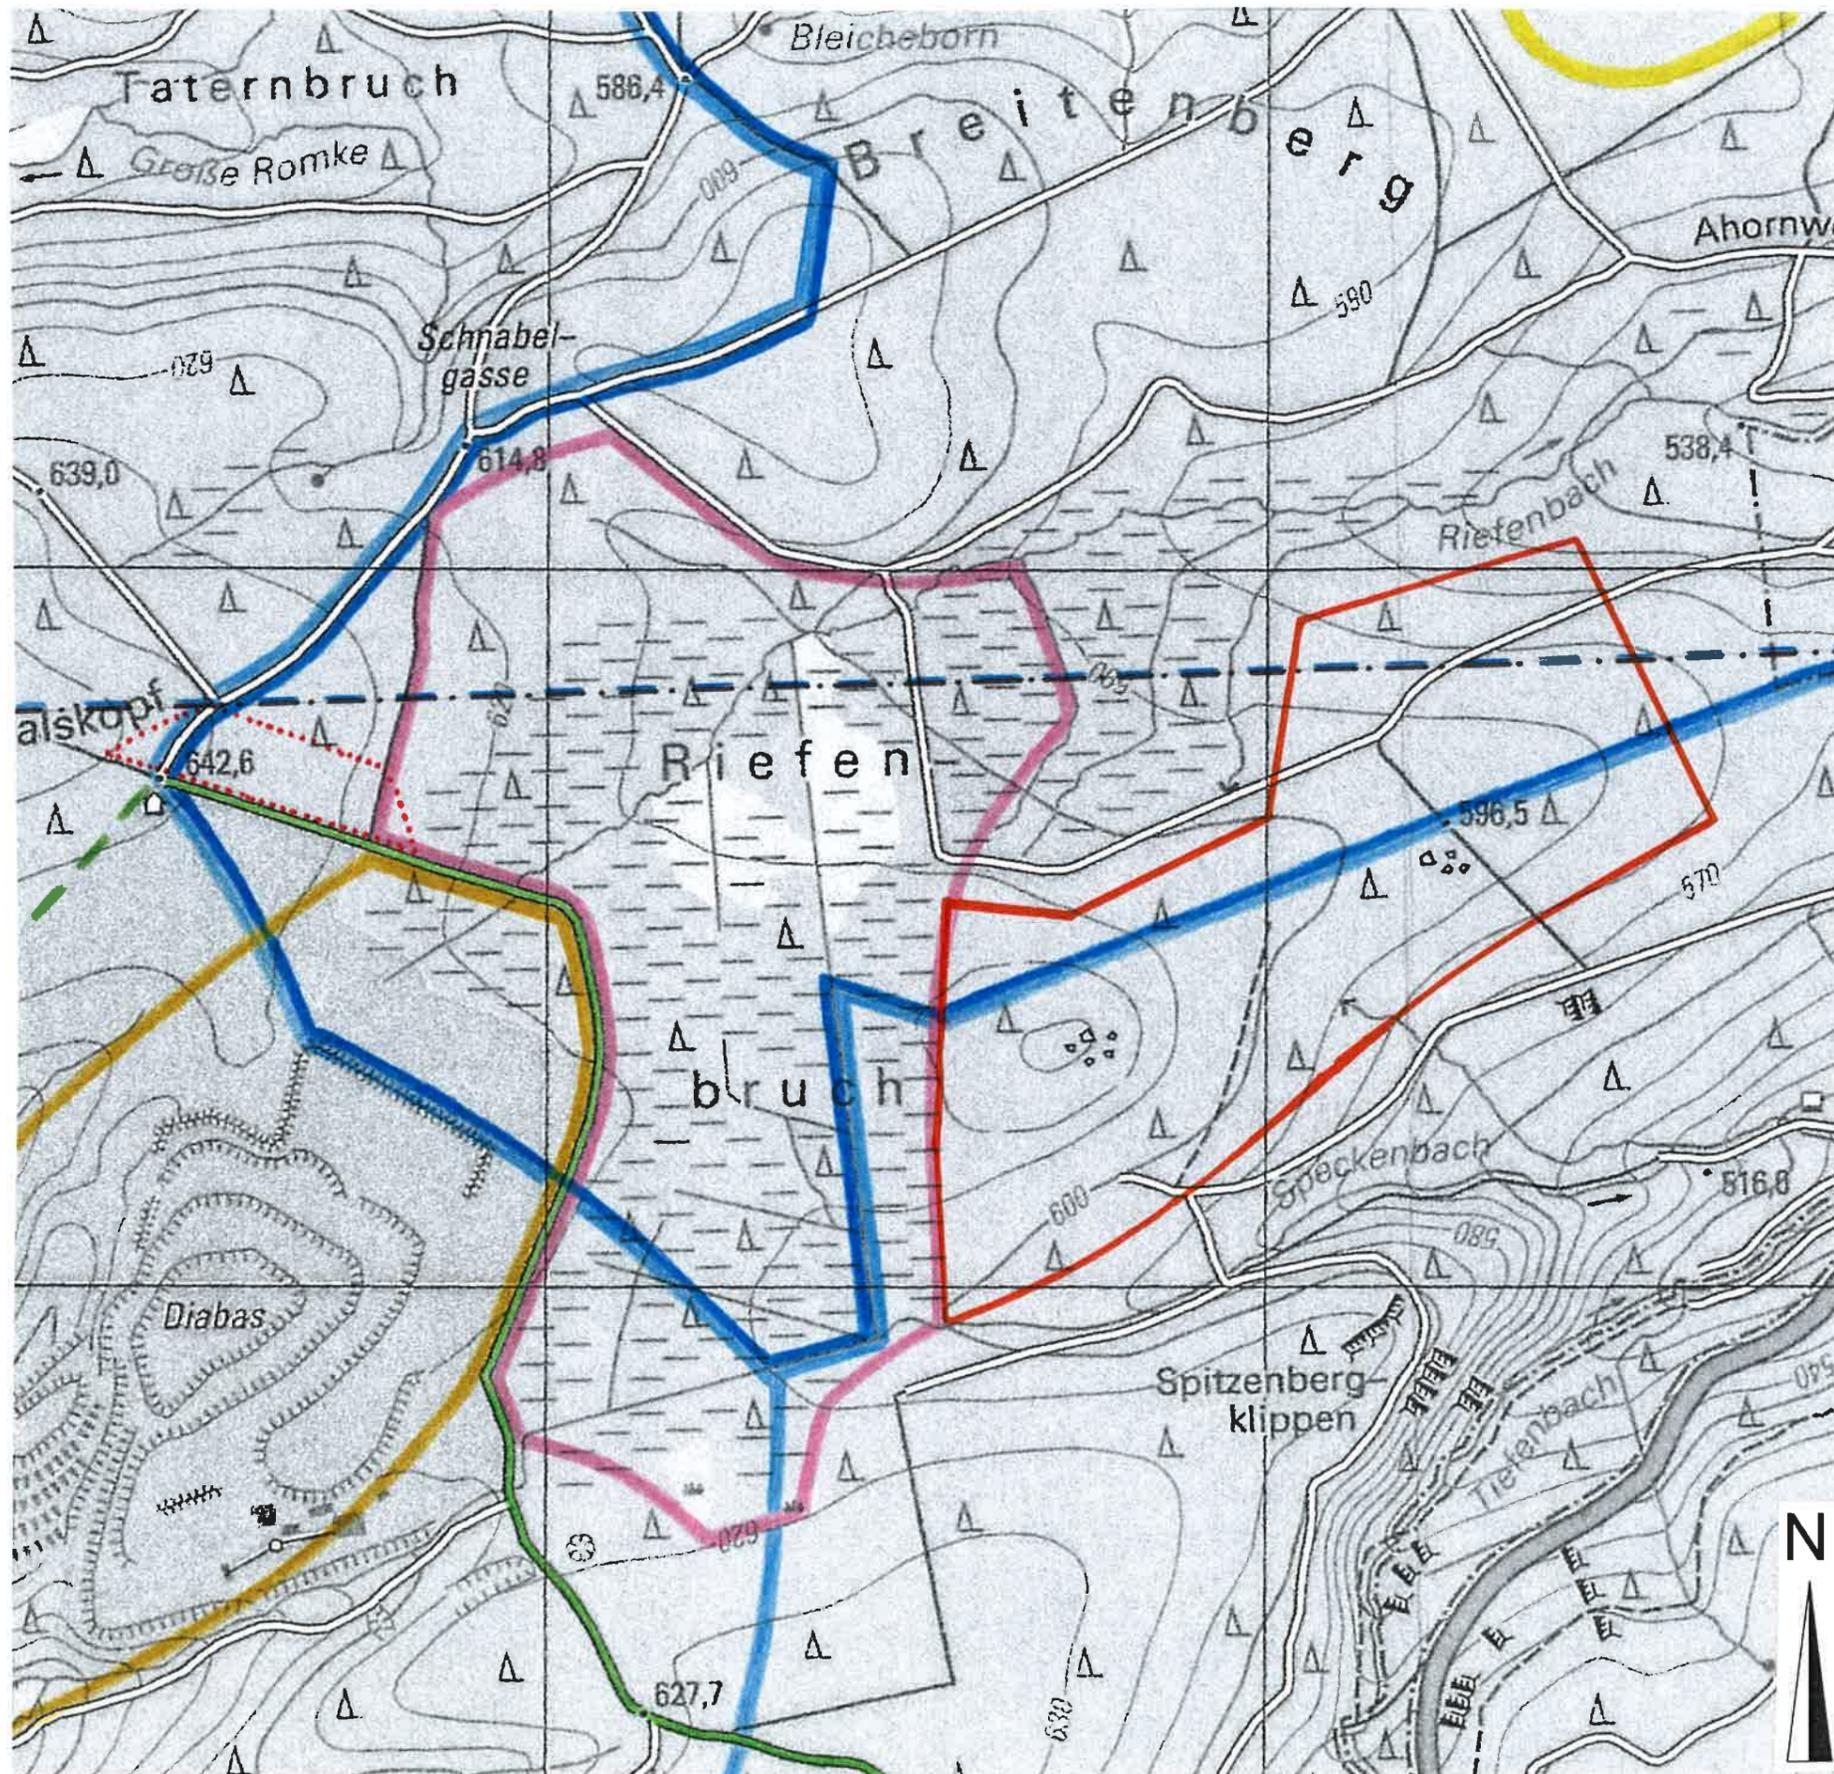

Legende:

	Planungsgebiet Erweiterungsfeld Diabas Huneberg Ost (51,33 ha)
	Vorranggebiet Rohstoffsicherung (Lagerstätte 1.Ordnung/ Diabas Huneberg)
	Vorsorgegebiet Rohstoffsicherung (Gebiet m. potenziell wertvollen Rohstoffen)
	Vorranggebiet Natur und Landschaft (Riefenbruch)
	Vorranggebiet Erholung und Tourismus (Regional bedeutsamer Wanderweg [F=Radfahren])
	Vorranggebiet Trinkwasserschutz (Obj.ID 142) (TWS II - Stadtwerke Bad Harzburg GmbH)
	Vorranggebiet Trinkwasserschutz (Obj. ID 149) (TWS D III - Harzwasserwerke GmbH)
	Überleitungsbauwerk Radau-Stollen (+390m NN) (Fernwasserleitg. Radau-Oker-Grane)
	Abraumerweiterungs-Gebiet (5,3 ha) (incl. Wegverlagerung), derzeit im BImSchV

Harzer Pflastersteinbrüche Telge & Eppers Niederlassung der KEMNA BAU Andreae GmbH & Co.KG Diabaswerk Huneberg		
Projekt: Erweiterungsplanung Diabas-Tagebau Huneberg/ Ost Tischvorlage zum Scoping-Termin nach § 5 UVP-G		
<b>Raumbedeutsame/ -ordnungsrechtliche          Interessens-, Sicherungs- und Planungsgebiete</b>		
Anlage 4	Thematische Karte <small>(Quelle: TK 1:25.000 LGLN          (2.Aufl.2010, Bl.4128, 4129)</small>	M 1: 10.000

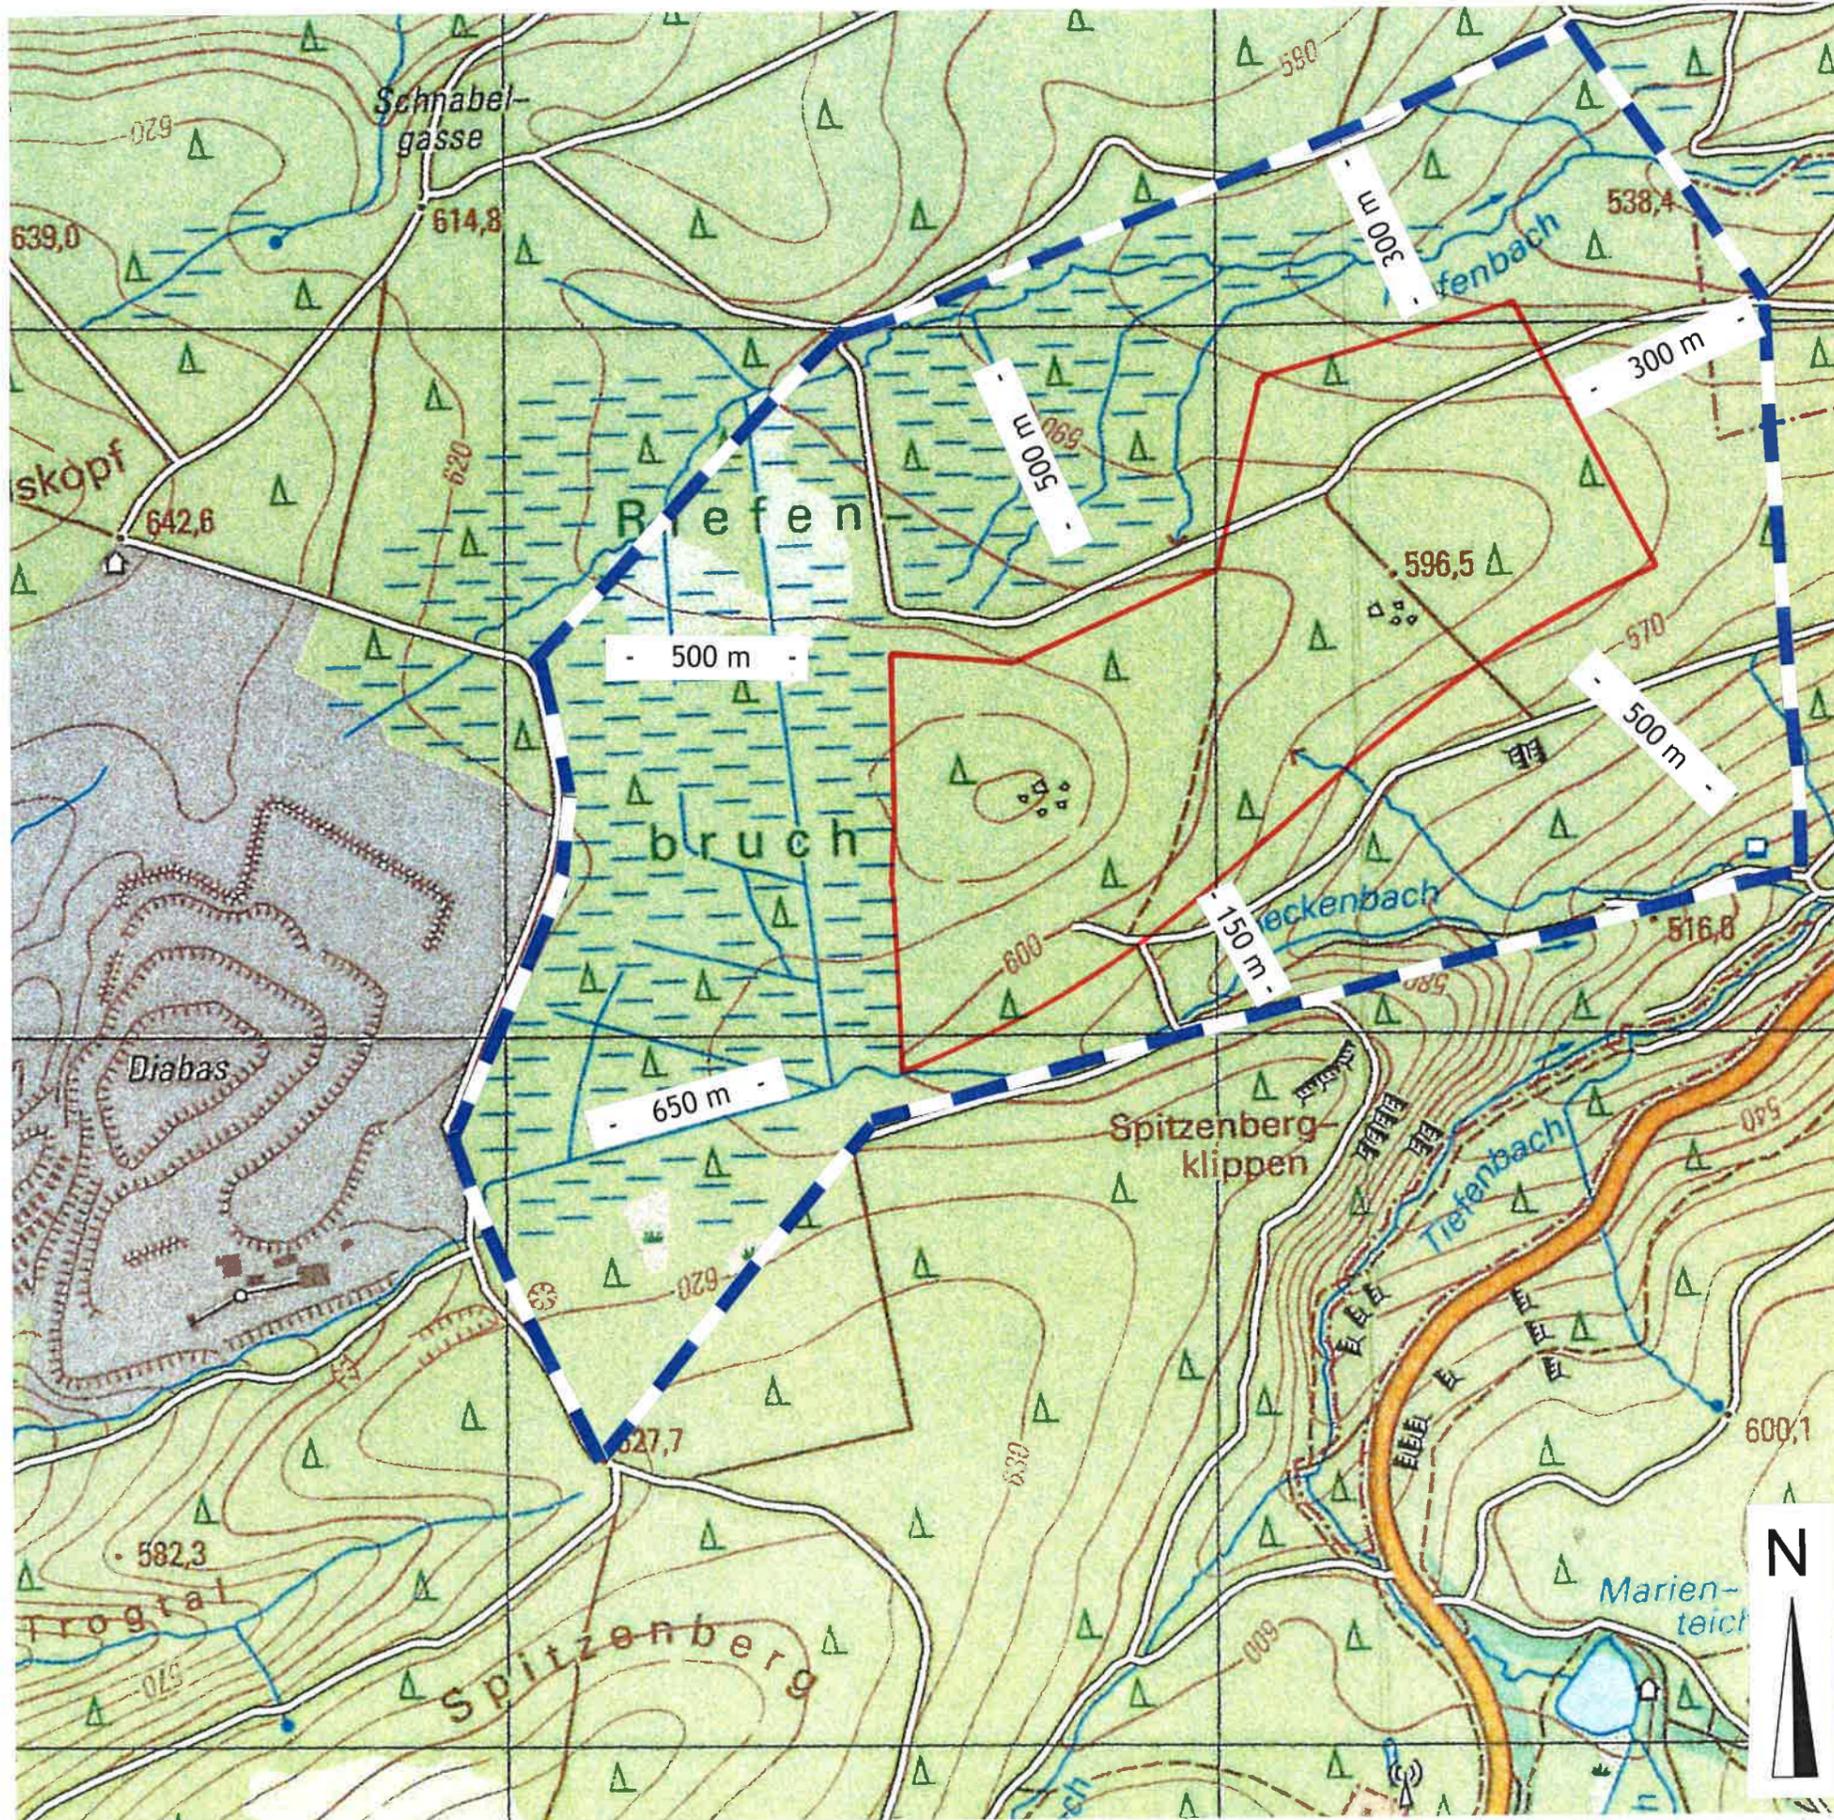

**Legende:**

- - - - - Grenze Untersuchungsraum UVU  
(Gesamtfläche: 204 ha)
- — — — — Planungsgebiet Erweiterungsfield  
Diabas Huneberg Ost (51 ha)
- 500 m -  $\emptyset$  Abstand Planungsfeld -  
Untersuchungsraum  
(Betrachtungssaum außerhalb des  
Planungsgebietes)

Harzer Pflastersteinbrüche Telge & Eppers  
Niederlassung der KEMNA BAU Andreae GmbH & Co.KG  
Diabaswerk Huneberg



Projekt:  
Erweiterungsplanung Diabas-Tagebau Huneberg/ Ost  
Tischvorlage zum Scoping-Termin nach § 5 UVP-G

**Konzeption Untersuchungsraum UVU (204 ha)**

Anlage 5

Thematische Karte  
(Quelle: TK 1:25.000 LGLN  
(2.Aufl. 2010, Bl. 4128, 4129))

M 1: 10.000