


Planskizze zur 46. Änderung des Flächennutzungsplans der Stadt Königsutter am Elm

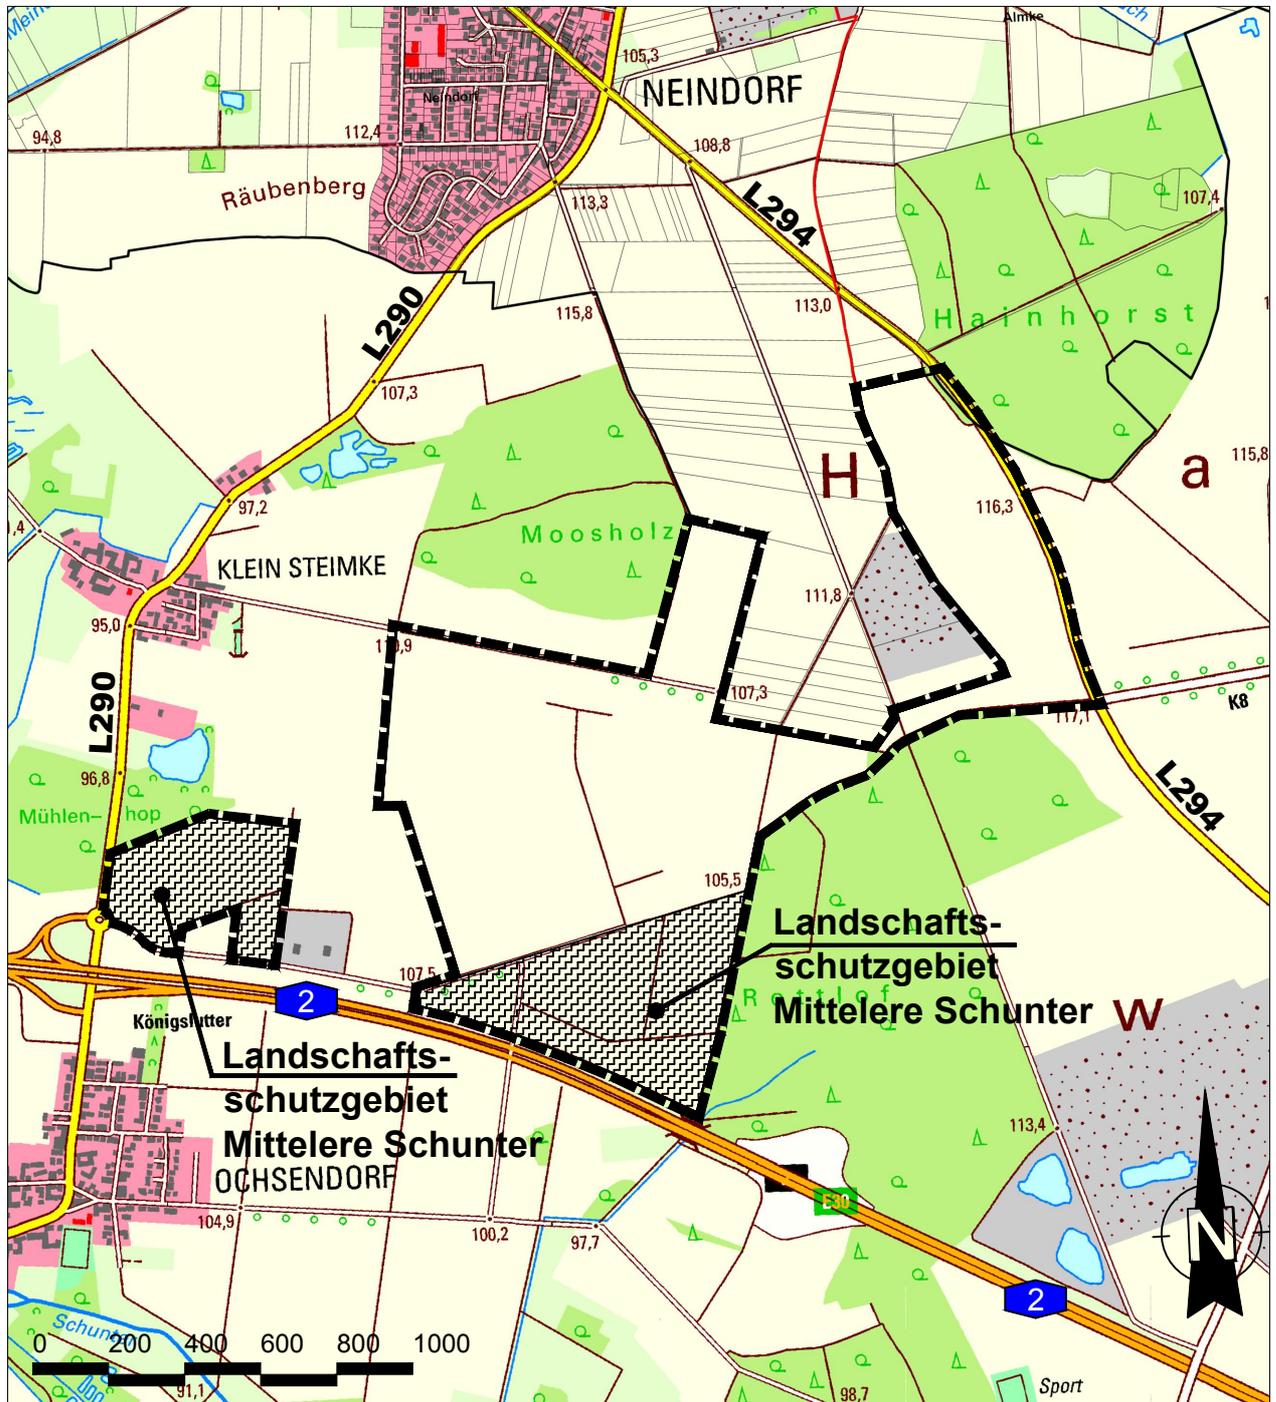

Gewerbebaufläche: "Ochsendorf / Neindorf"

- Änderungsbereich
- ▨ Landschaftsschutzgebiet

Stand: 21.01.2016

Maßstab: 1:20.000

Bearbeitung: Herr Koch / Herr Böhm