

Siedlung

Gebiete mit Wohnnutzung¹

- Wohnbauflächen
- Mischbauflächen

Gebiete mit sonstiger Nutzung¹

- Sensible Einrichtungen (Kliniken, Pflegeheime und Schulen)
- Industrie und Gewerbe
- Friedhöfe

Abstände gemäß LROP 2017

- Puffer um sensible Einrichtungen, Wohn- und Mischbauflächen, 400 m im Innenbereich und 200 m im Außenbereich

Freizeit und Erholung¹

- Campingplätze, Ferien- und Wochenendhausiedlungen
- Siedlungsnah Freiräume

Sonstiges

- Landkreis (LK), kreisfreie Stadt oder Kommunalverband¹
- Freileitung (≥ 110-kV)²
- geplante 380-kV-Freileitung Wähle - Lamspringe²
- geplante 380-kV-Erdkabelleitung Wähle - Lamspringe²
- Umspannwerk (UW)²
- geplante Kabelübertragungsanlage Lesse²
- Planungsraum Gesamtvorhaben²


Trassenfindung / Standortsuche UW und KSA

- pot. Standorte Umspannwerk (UW) Gleidingen/Halendorf_neu
- 300-m-Puffer um pot. Standorte UW Gleidingen/Halendorf_neu
- pot. Standorte Kreuzungsschaltanlage (KSA)
- 300-m-Puffer um pot. Standorte KSA

Varianten Verbindungsstrasse (V)

- V 1
- V 2.1
- V 2.2
- V 3.1
- V 3.2
- V 3.3
- V 4.1
- V 4.2

- Trassenvarianten U und W
- 1.000 m - Trassenkorridore

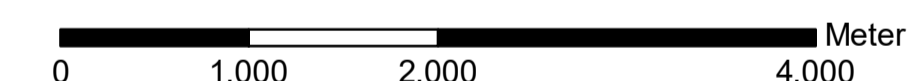

Quellen:

- ¹ ATKIS DLM 25: Auszug aus den Geodaten des Landesamtes für Geoinformation und Landesvermessung Niedersachsen, © 2020
- ² TenneT TSO GmbH 2020
- ³ ©OpenStreetMap-Mitwirkende (openstreetmap.org)

Index	Ausgabedatum	Name	Änderung	
Techn. Referenz	erstellt von	geprüft von	Erstelldatum	Format
	AB, LK	GR	Oktober 2020	59,4*103,1 Maßstab 1:40.000
Eigentümer der Zeichnung	Zugehörigkeit	Dokumentenart	Status	Objekt
	380-kV-Leitung Wohnstedt - Helmstedt - Mehrum (AP 1.1)			Raumverträglichkeitsprüfung - Bestandskarte Siedlung und Erholung
Identifikationsnummer	1660	Plannummer	Plan 1	Blatt 1/1

Auftraggeber:

TenneT TSO GmbH
Bernecker Straße 70
95448 Bayreuth

Planverfasser:

Planungs-Gemeinschaft GbR **LaReG** Landschaftsplanung
 Dipl.-Ing. Ruth Paschke-Hawree Prof. Dr. Gunnar Rehfeldt
 Landschaftsarchitektin Dipl. Ing.
 Heimerdinger Straße 55A 38120 Braunschweig
 Telefon 0531-707156-00 Telefax 0531-707156-15
 Internet www.lareg.de E-Mail info@lareg.de