


W

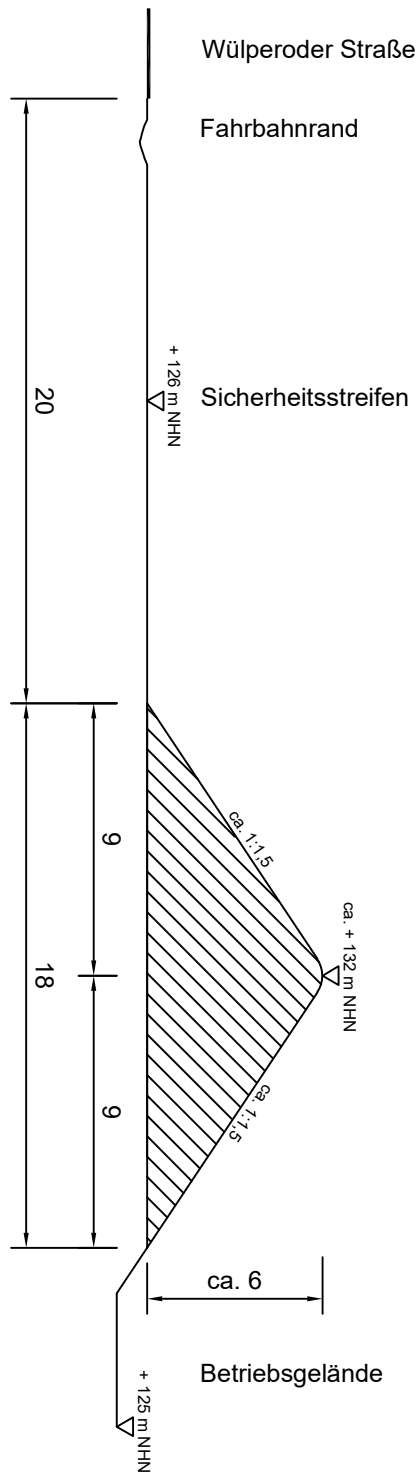

Wallausbildung (West)
zur Wülperoder Straße
als Schutzwall zum Betriebsgelände

○



Detail Wallausbildung (West) ROV Wiedelah