




# Energietransportleitung Peine - Salzgitter (ETL184)

## Raumwiderstände

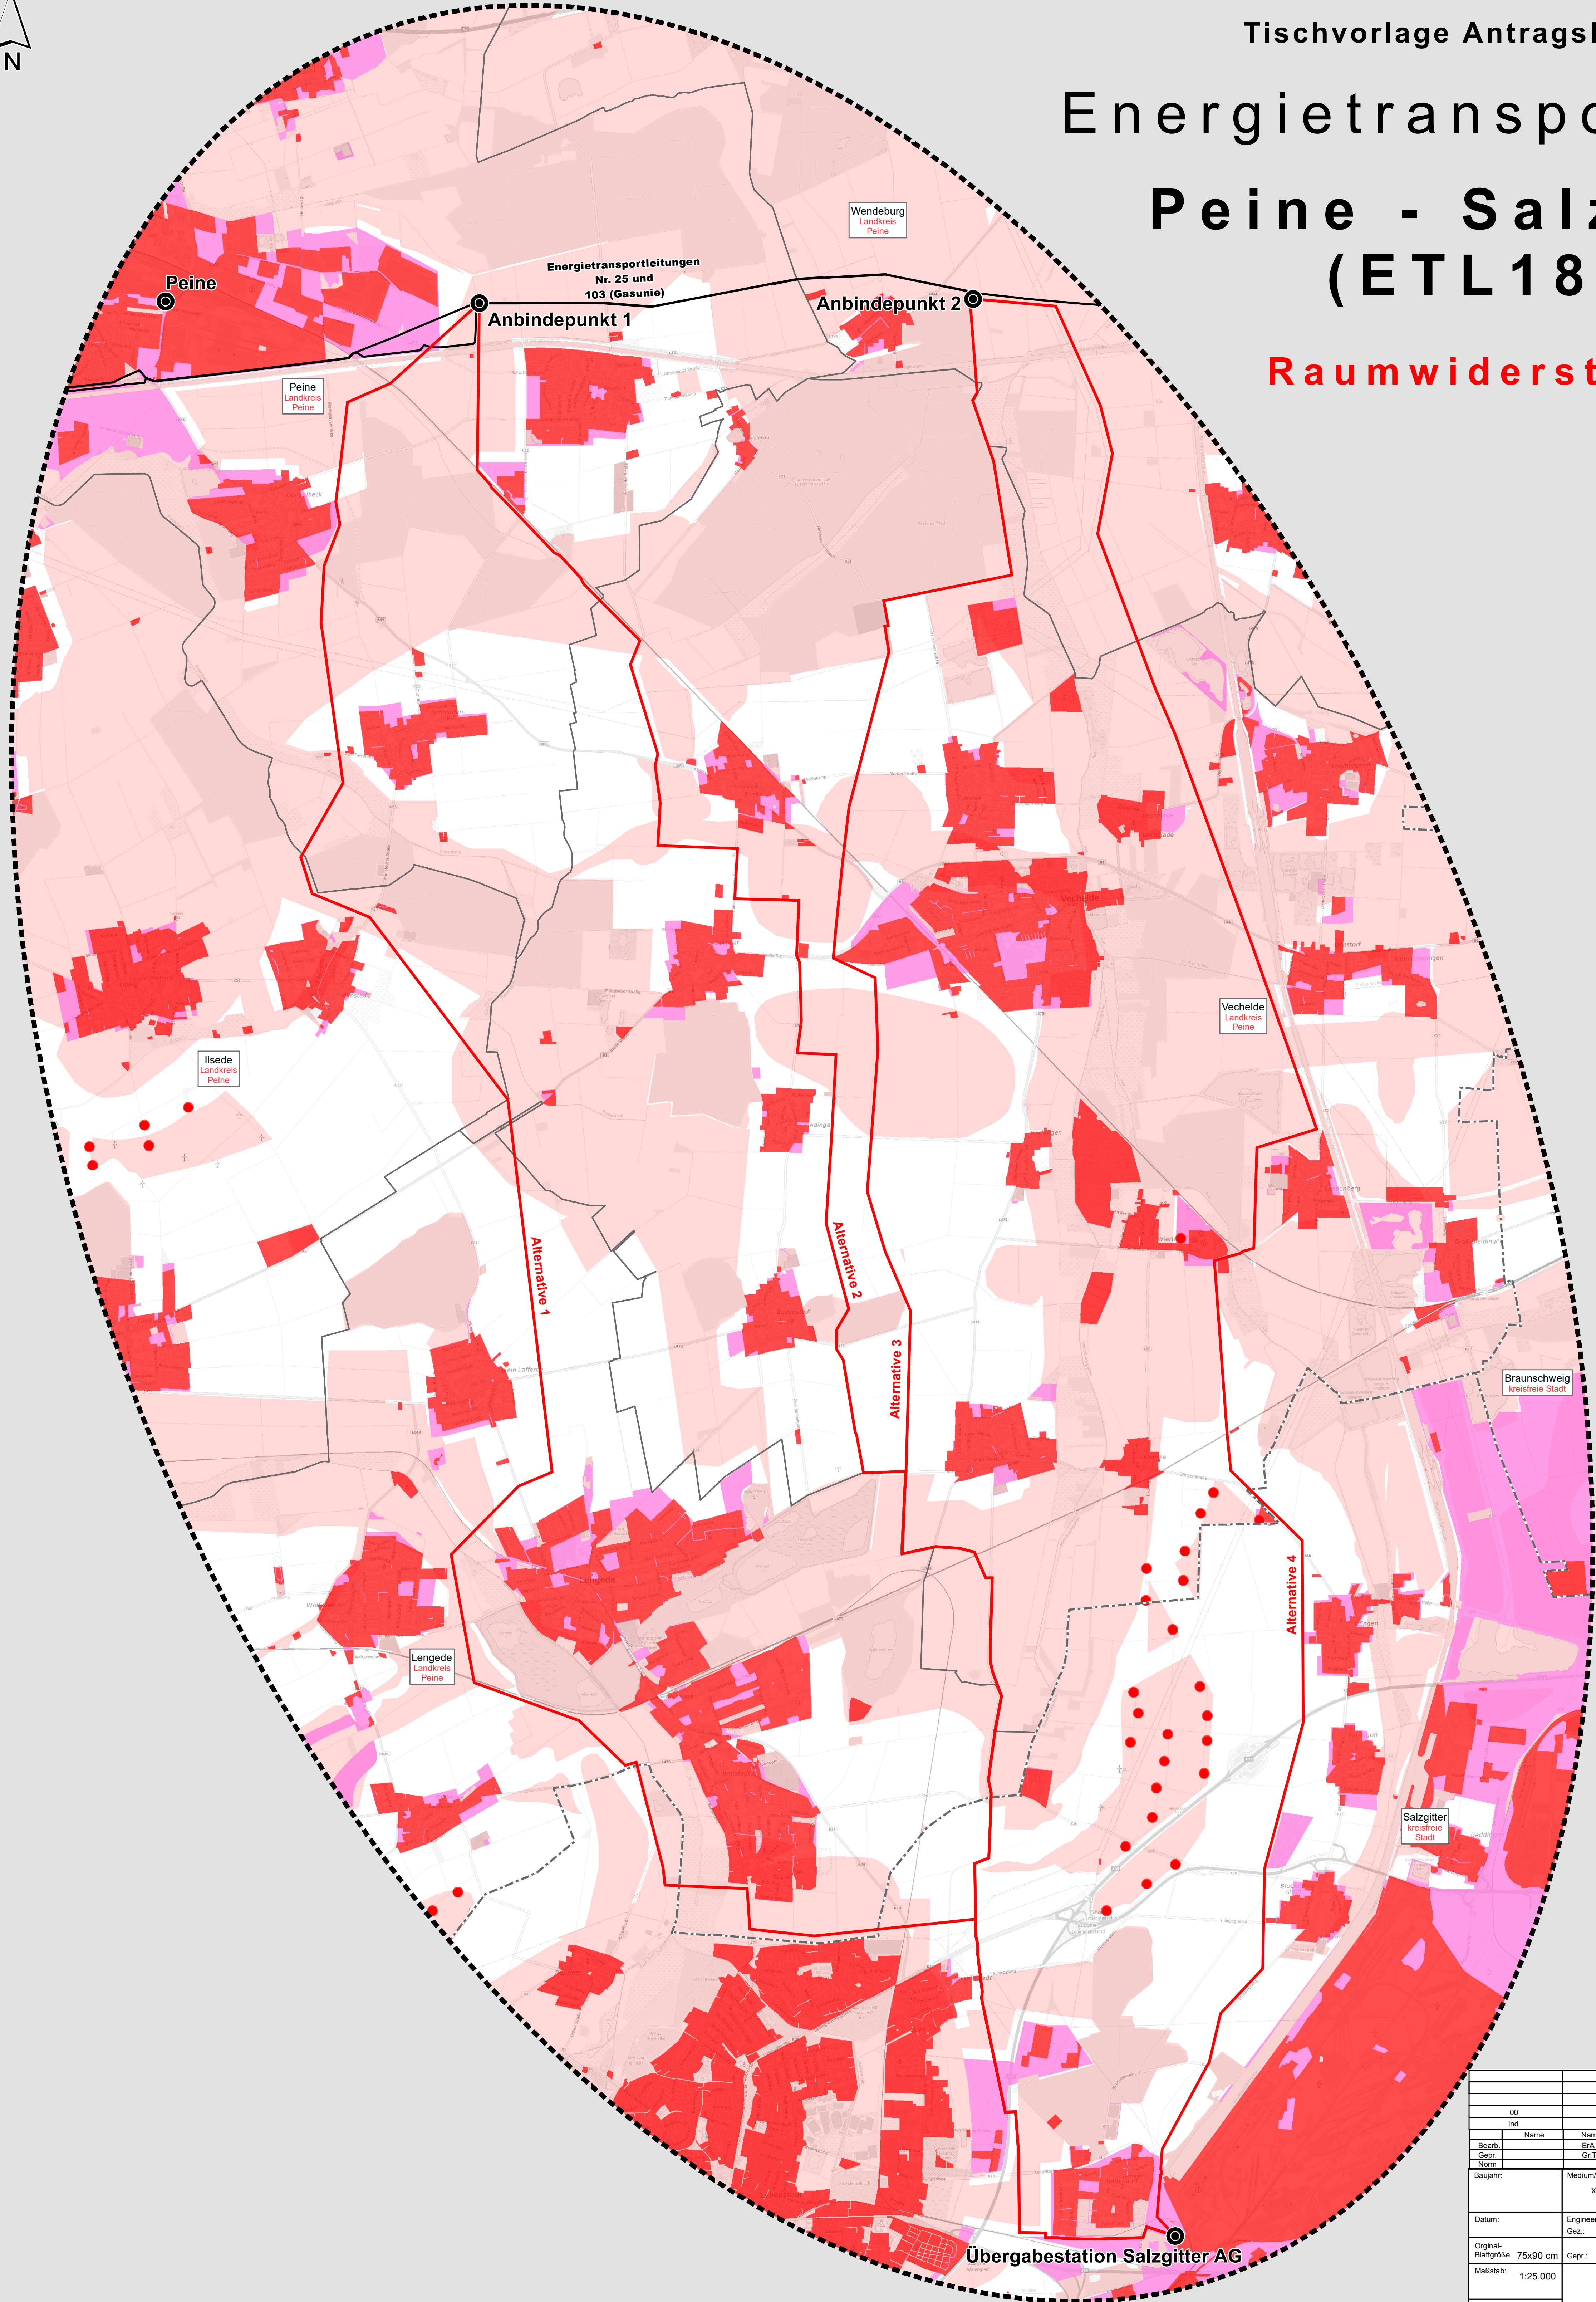

- Anbindepunkte
- Energietransportleitungen Nr. 25 und 103 (Gasunie)
- Trassenalternative
- Untersuchungsraum
- Administrative Grenzen**
- Kreisgrenze
- Gemeindegrenze
- Raumwiderstände**
- Faktische Ausschlussbereiche
- planungsrechtliche Ausschlussbereiche
- Restriktionsbereiche

|                     |  |                 |   |            |             |
|---------------------|--|-----------------|---|------------|-------------|
| 00                  | Revision 1   |                 | 13.01.2022  | EIA        | GrT         |
| Ind.                | Änderung   |                 | Datum   | Gezeichnet | Geprüft     |
| Name                | Name   | Kontraktorfirma | Kontaktorbenennung:   |            |             |
| EA                  | GrT  |                 | Kontaktor-Dokumentnummer:                                       |            |             |
| Bauhj.              | Medium/Rohrkl.   | DN/PN           | Leitungs-Nr.  | 184        |             |
| Datum:              | Engineering-Firma:   | Gez.:           |   |            |             |
| Original-Blattgröße | Gepr.:   | Gepr.:          | Passivieren 1 / D.: 30655 Hannover / 1. Telefon: 0511 - 4606070 |            |             |
| Maßstab:            | Anlage zur Tischvorlage Antragskonferenz<br>Energietransportleitung Peine - Salzgitter (ETL184)<br>Raumwiderstände |                 |   |            |             |
| Blatt: 05           |  |                 |   |            |             |
| Dok.-ID:            | XXXXXXXX   | 184             | ETL   | 000        | 000 FB303 0 |