


W

O

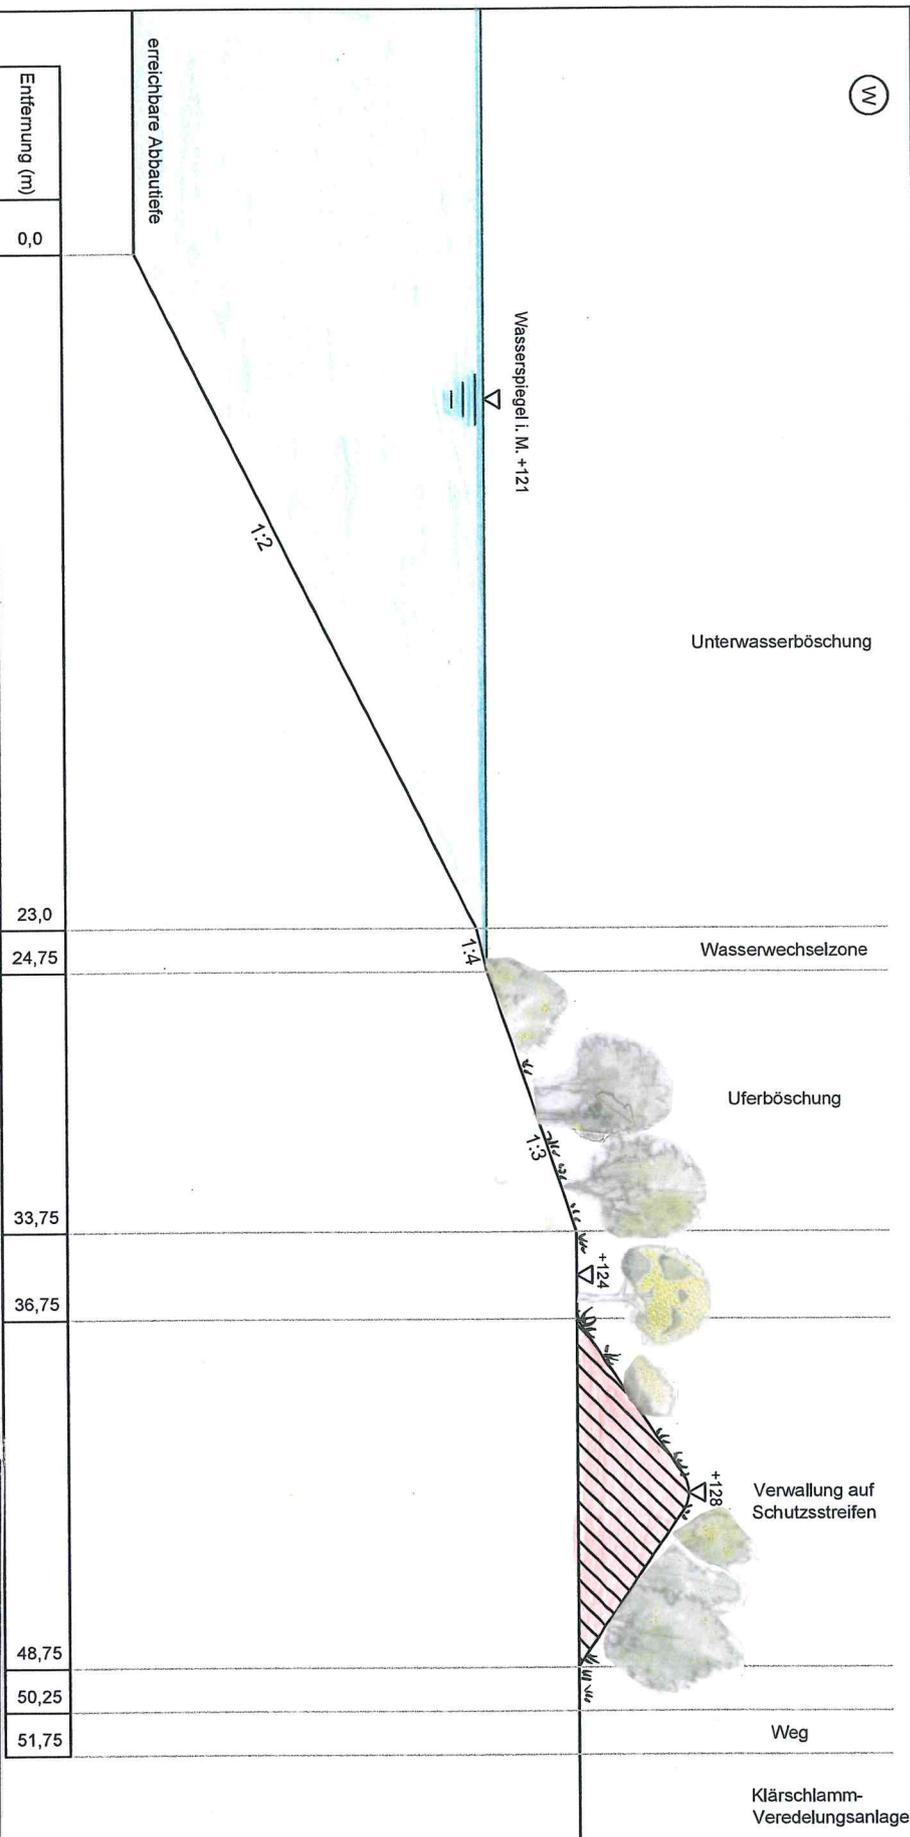

**Schnitt C - C**  
 Wallausbildung (Ost)  
 in Richtung  
 Klärschlammveredelungsanlage

**RAULF  
 KIES**  
 ROV Wiedelah  
 Schnitt C - C  
 zum Renaturierungs- und  
 Rekultivierungsplan

Datum: 20.06.2022    Ma. 1 : 1.000    Gez.: H. Gehrmann