


# Deutsche Grundkarte

M 1 : 5.000



## Lage des Vorhabens

Bundesland:	Niedersachsen
Landkreis:	Goslar
Gemeinden:	Stadt Vienenburg
Gemarkungen:	Lengde
Flur:	5

## LEGENDE

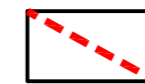

Grenzen der Planungsfläche 32,2 ha

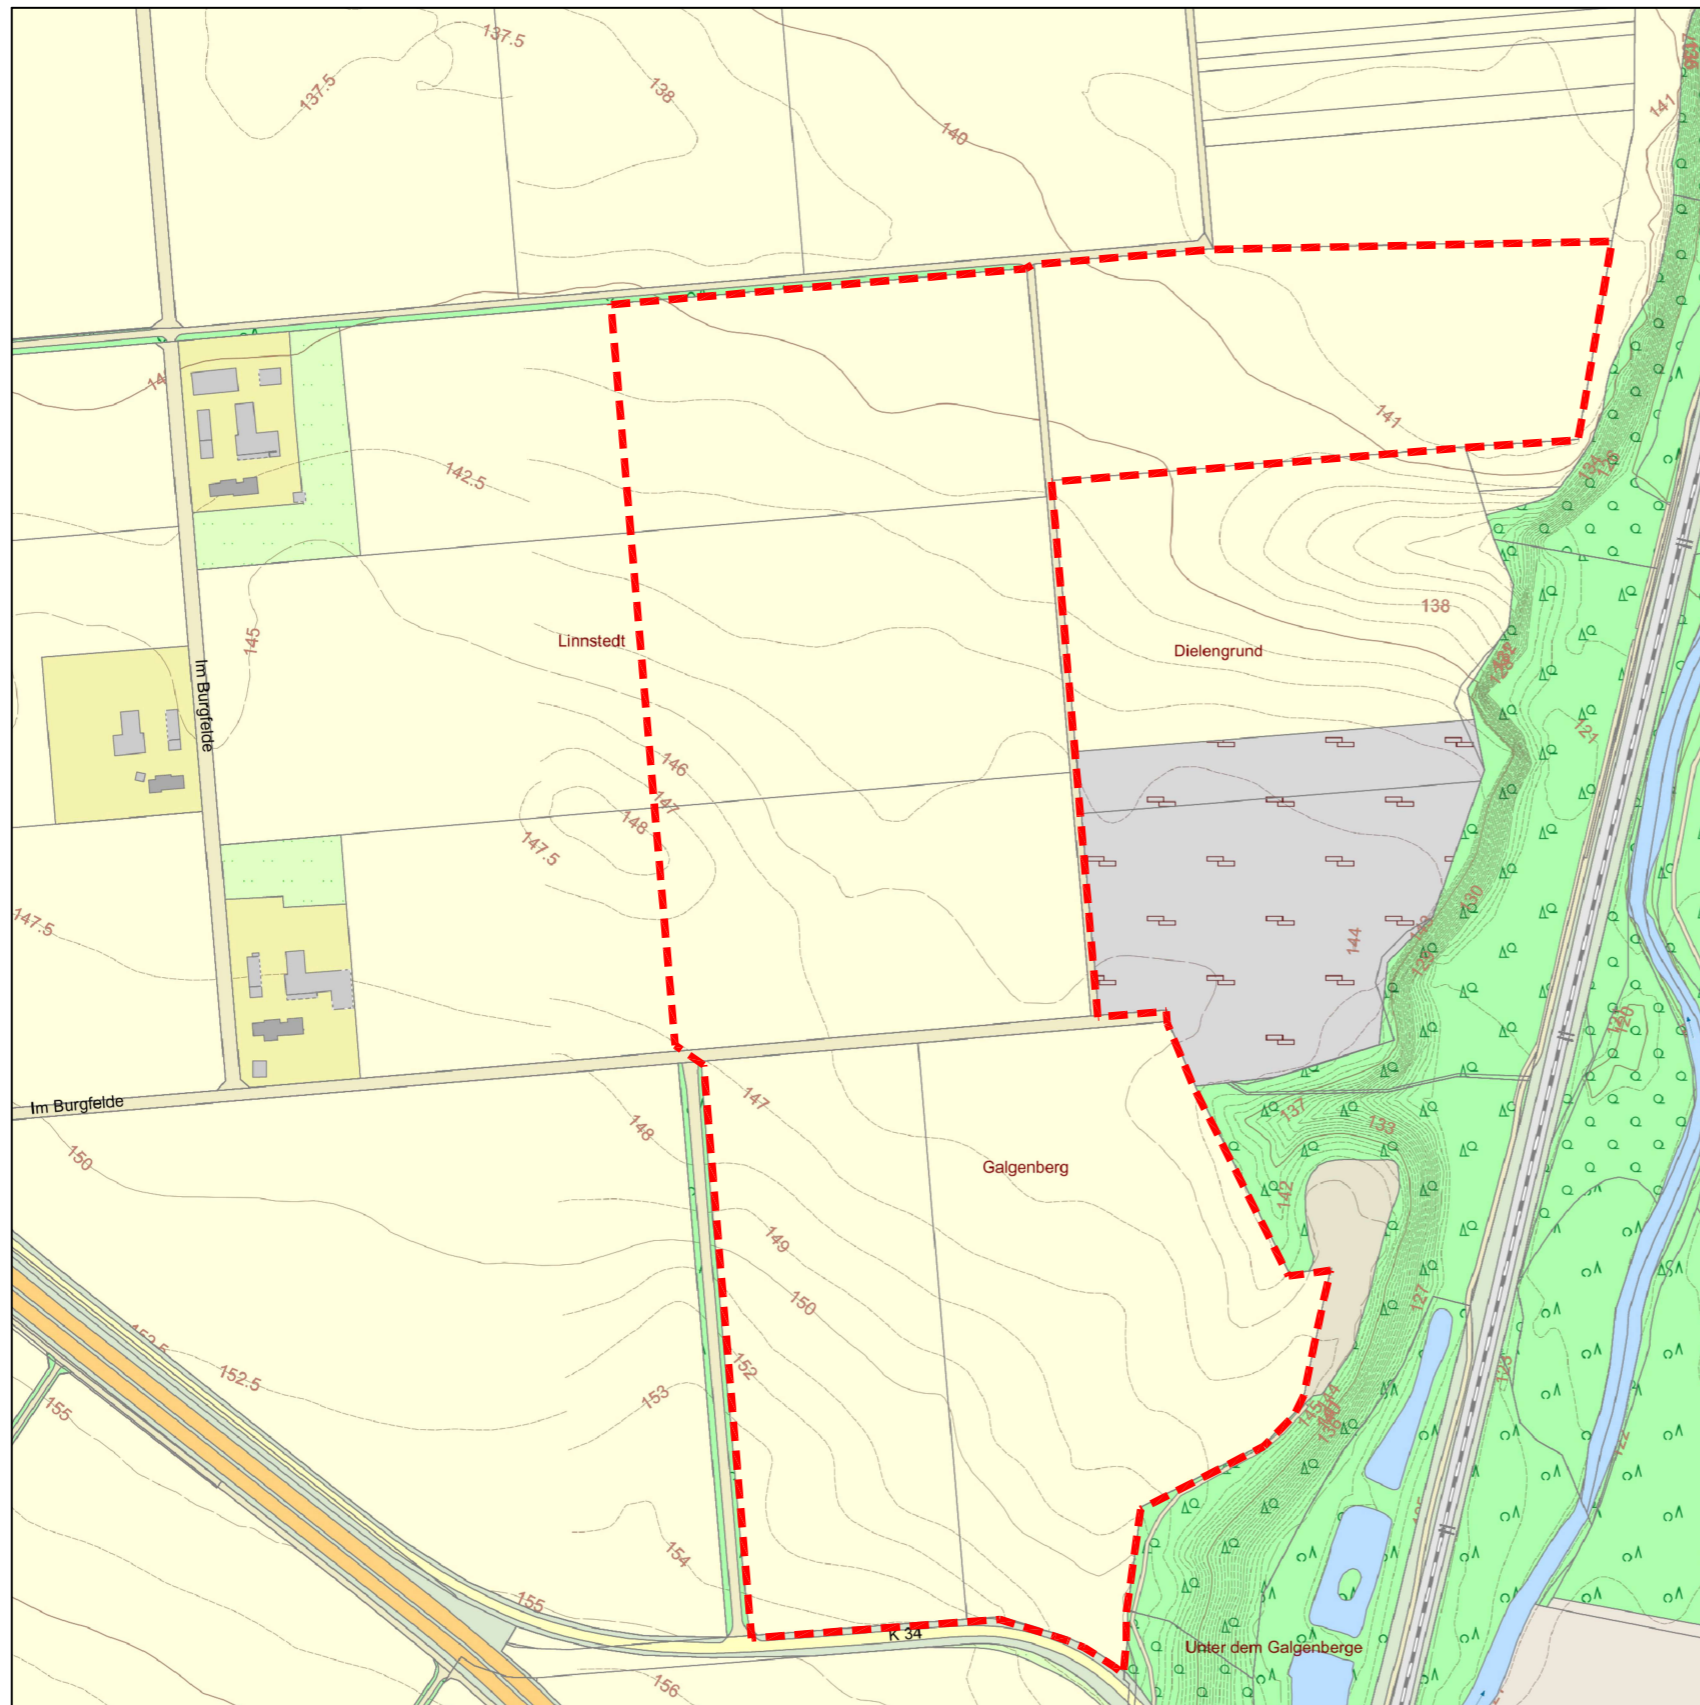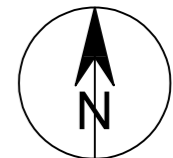

Kartengrundlage:	AK 5 M 1 : 5.000 (c) LGLN 2022
------------------	-----------------------------------

DORSTEWITZ, 07-2022