


NW

SE

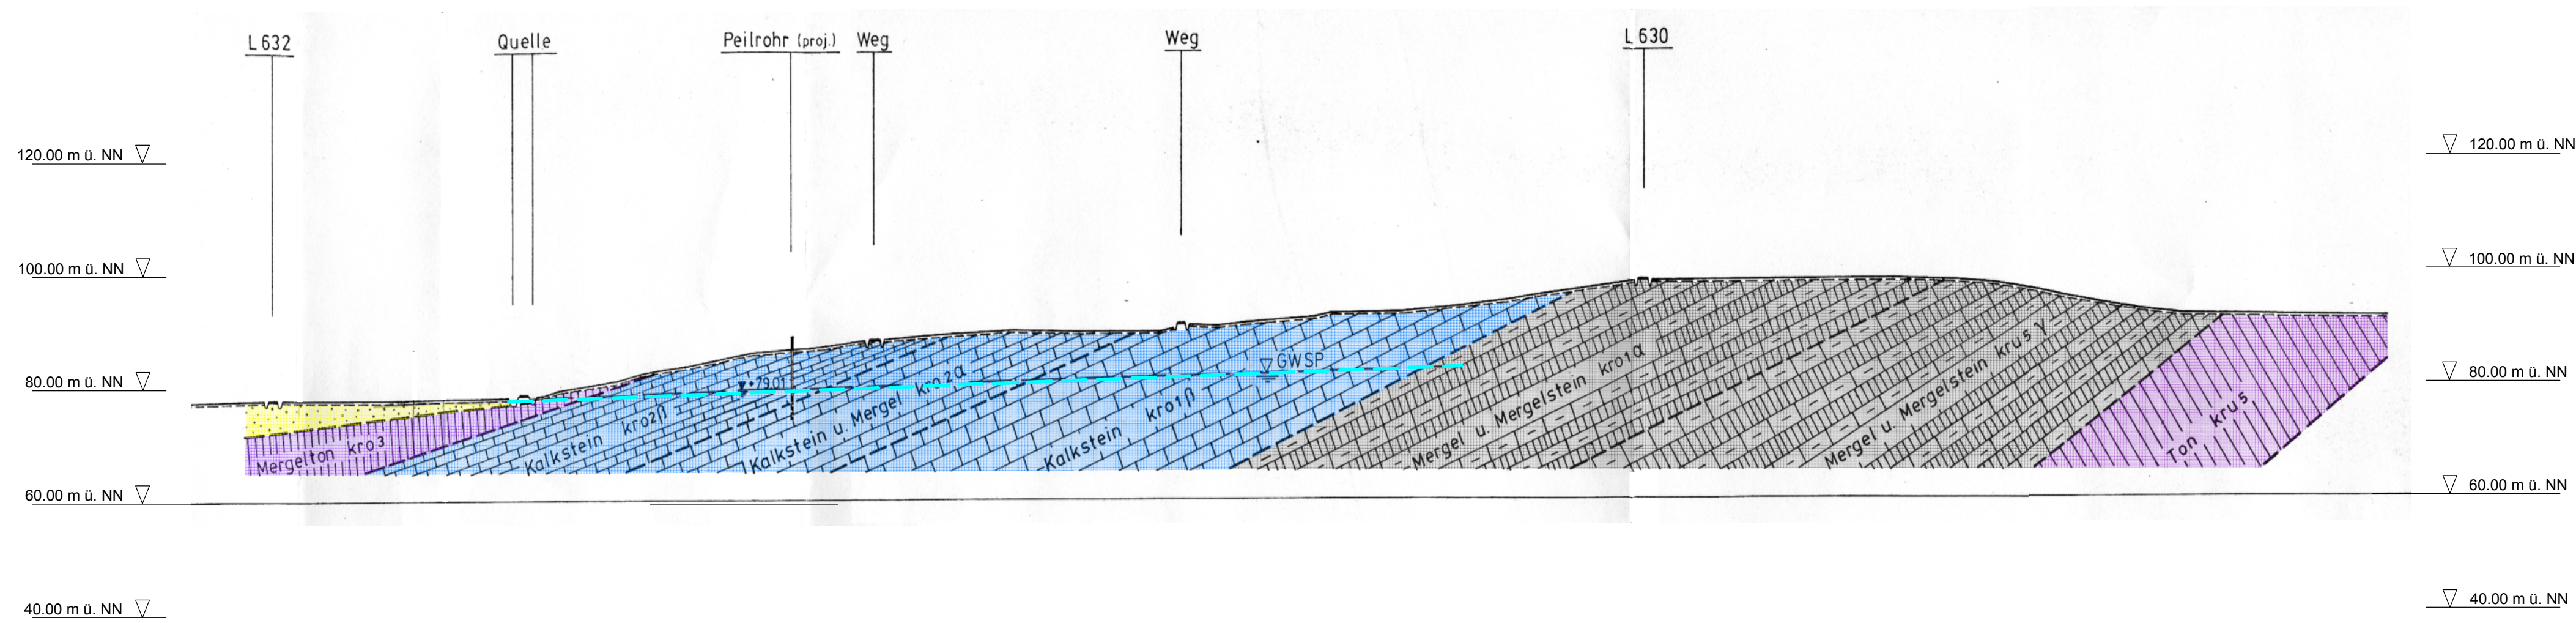

! Schnitt 5 - fach überhöht !

Auftraggeber: Braunschweig Fairways GmbH & Co KG
 Projekt: Golfresort Braunschweig
Hydrogeologischer Schnitt
 M.d.L. 1:5000 897.09 gez.: 30.09.09 Ar.
 d.H. 1:1000 gepr.: 01.10.09 Za

BGA INGENIEURBÜRO BGA
 Baugrund · Grundwasser · Altlasten
 Hamelnweg 12, 38124 Braunschweig, 0531 / 26416 - 0