

W

B 10/16

78,98 m NN

Westlicher Abbauteilbereich

E

B 11/16

76,96 m NN

FLIESSERDEN

B 12/16

72,91 m NN

KIESSAND

Stauender Horizont

Östlicher Abbauteilbereich

B 13/16

69,34 m NN

B 14/16

67,81 m NN


B 15/16

66,75 m NN

FLIESSERDEN

KIESSAND

KIES

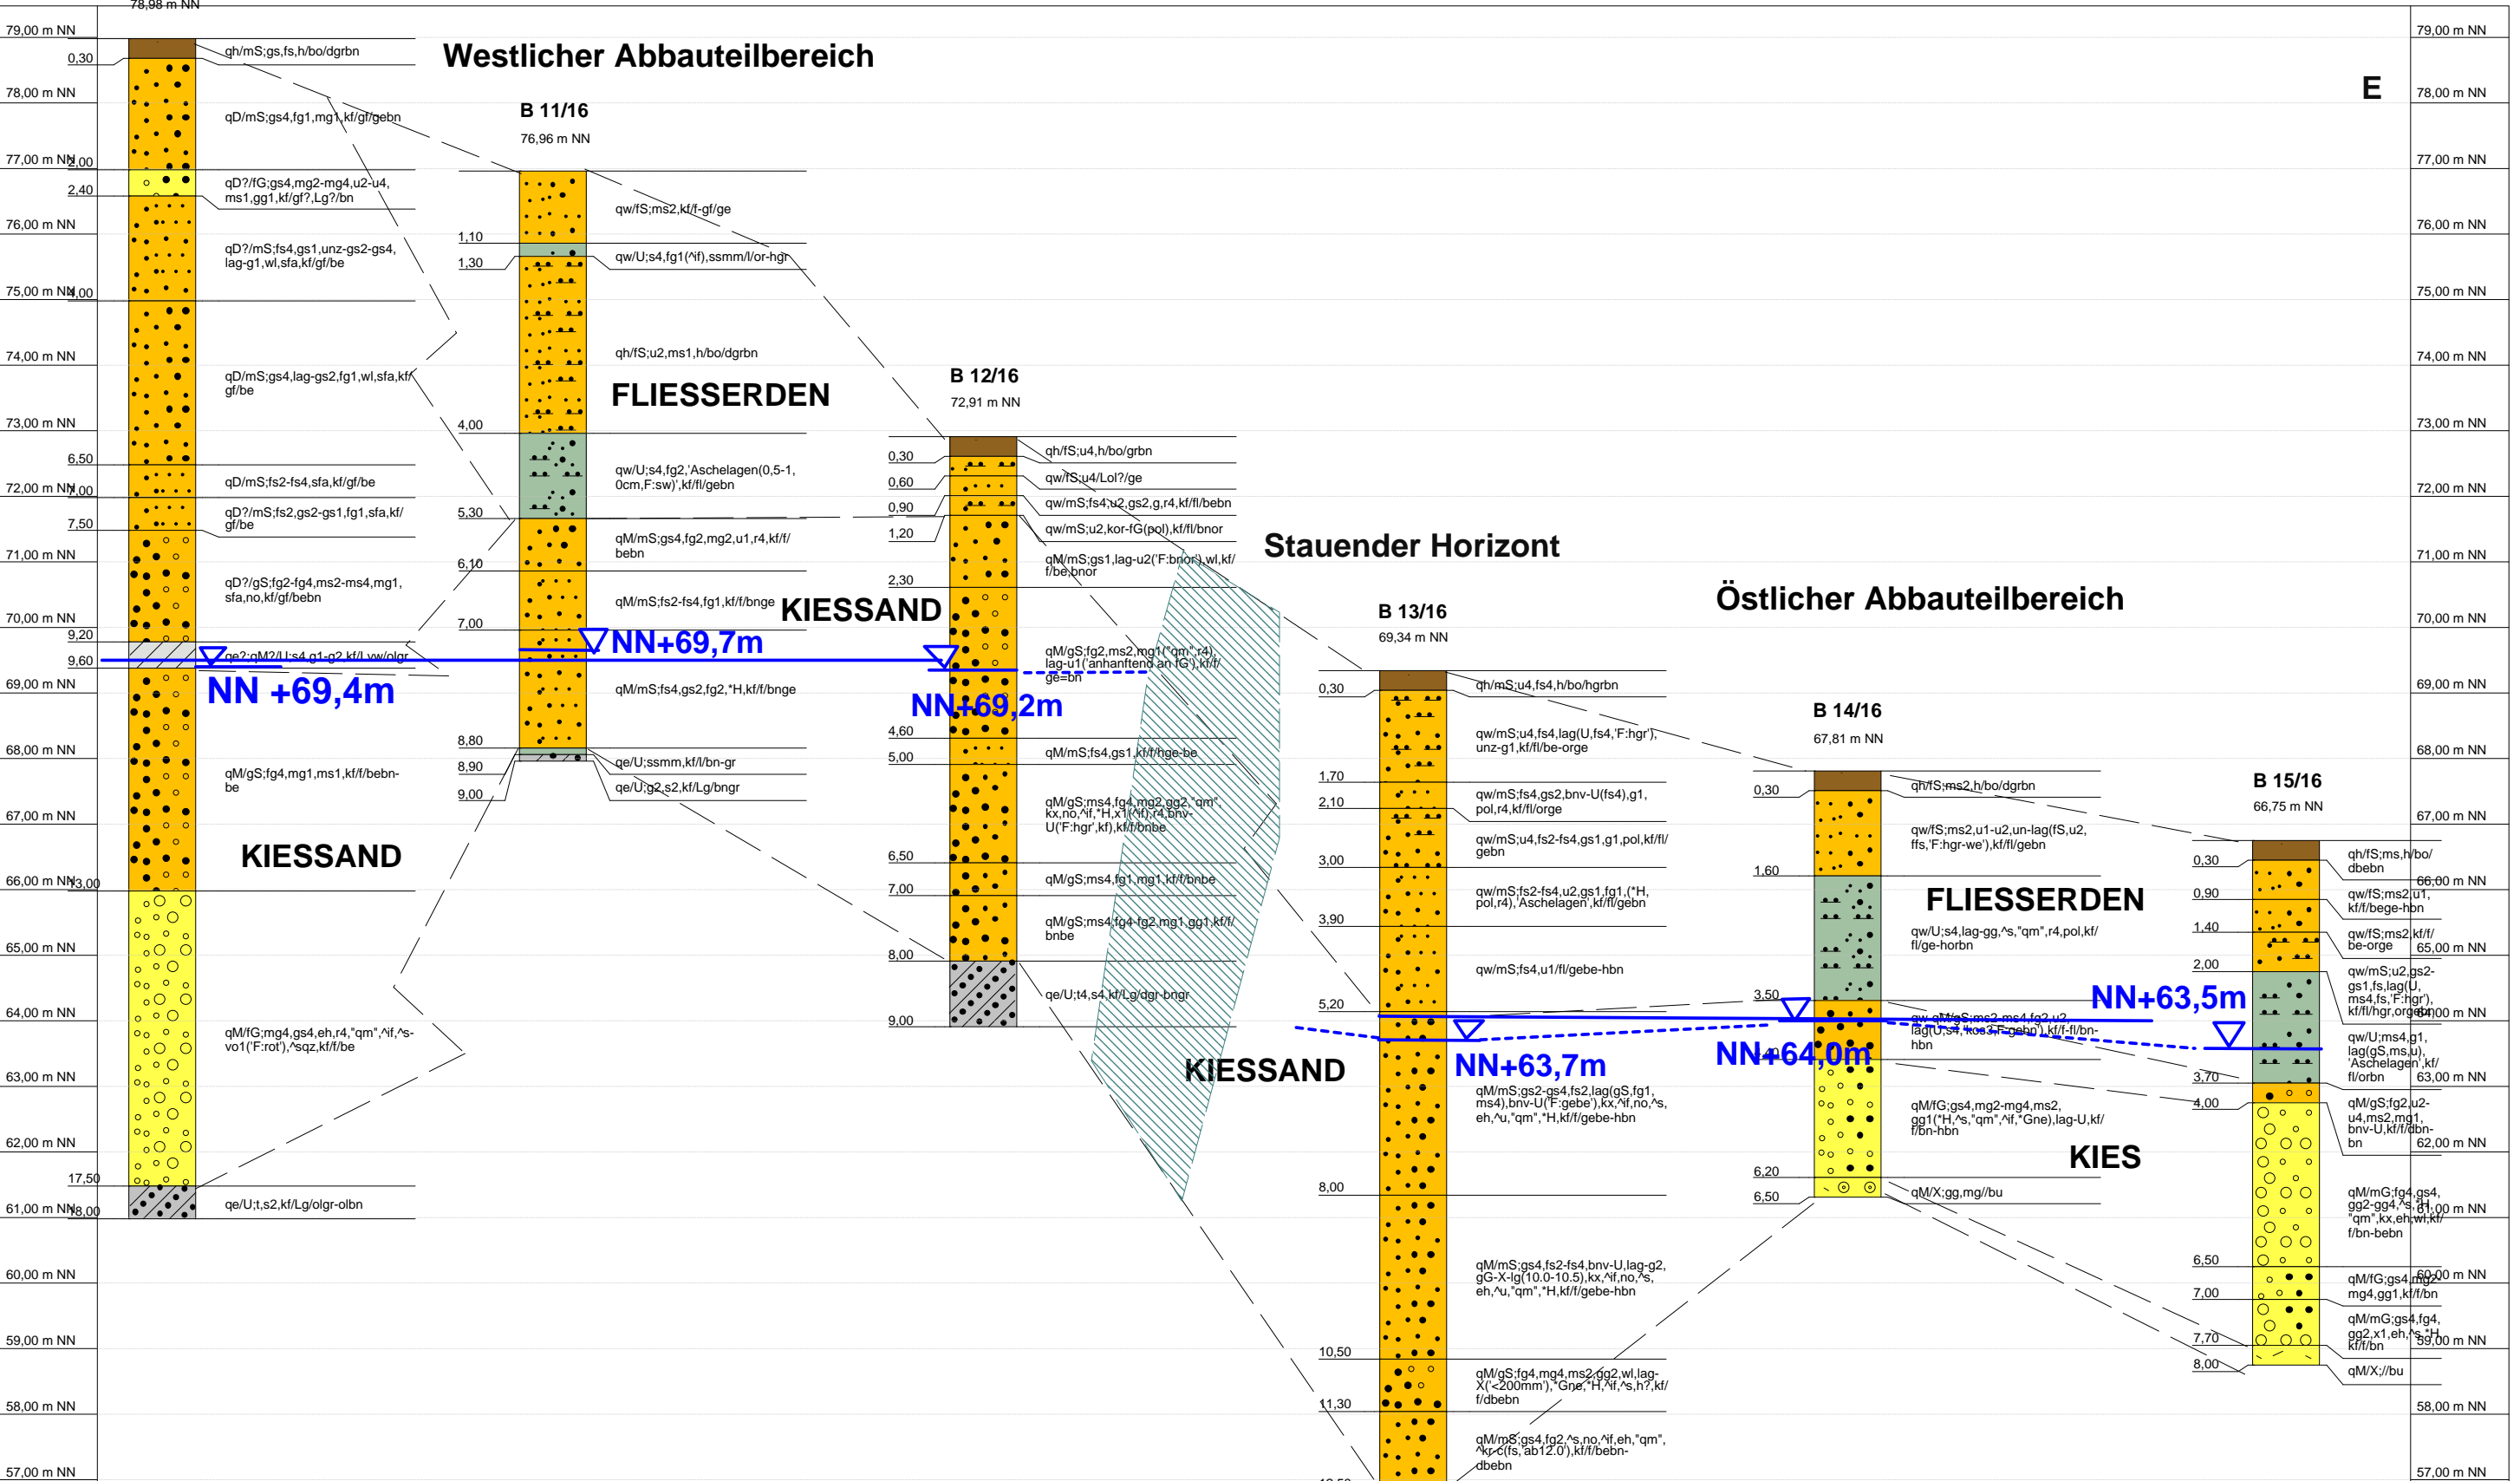

Erweiterung Wendeburg Ost, Profilschnitt Mitte Nord

Maßstab: Mh: 1: 1.500
Mv: 1:100



Schwenke Geo Consult
Wachmannstr. 34 · D-28209 Bremen
Tel. 0421 · 2010 4 2530
Fax 0421 · 2010 4 2535
info@sgc-bremen.de

