


## Schnitt C - C

W

⊙

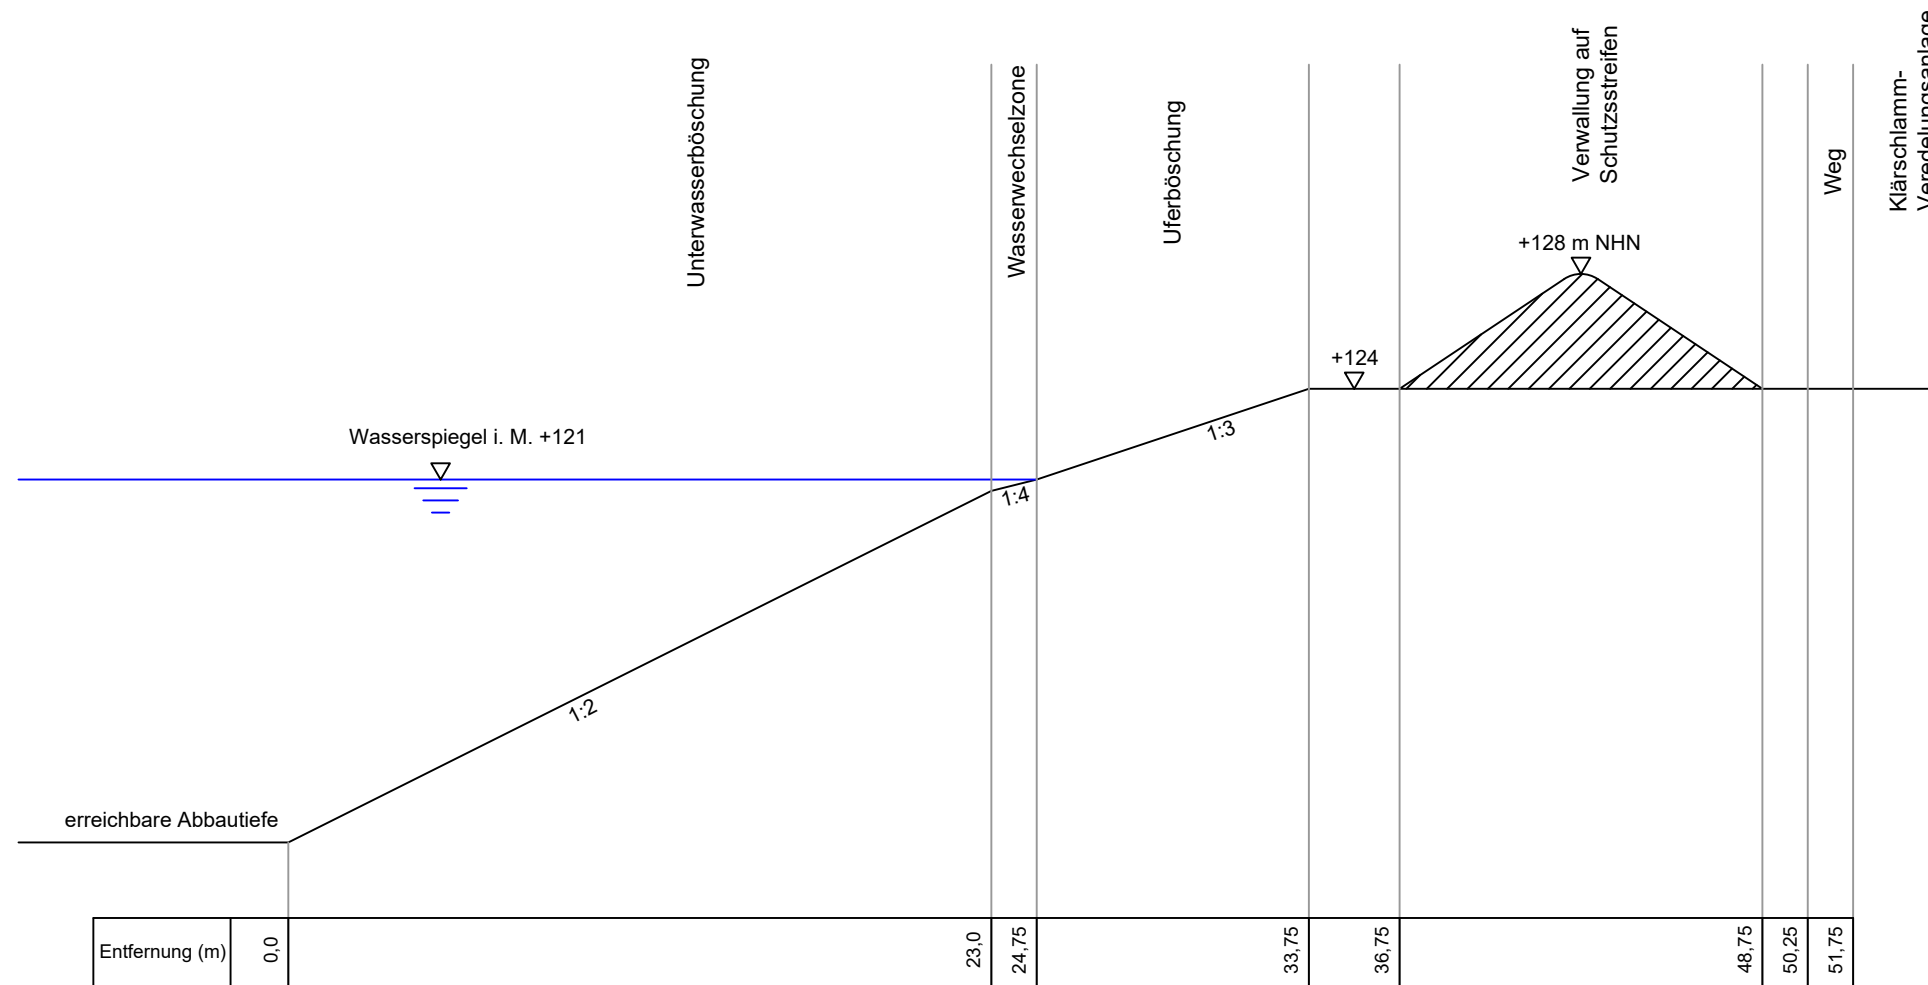

**ROV Wiedelah**  
**Anlage 2.2.2c:**  
**Schnitt C - C**  
**zum Abbauplan**