


S

Z

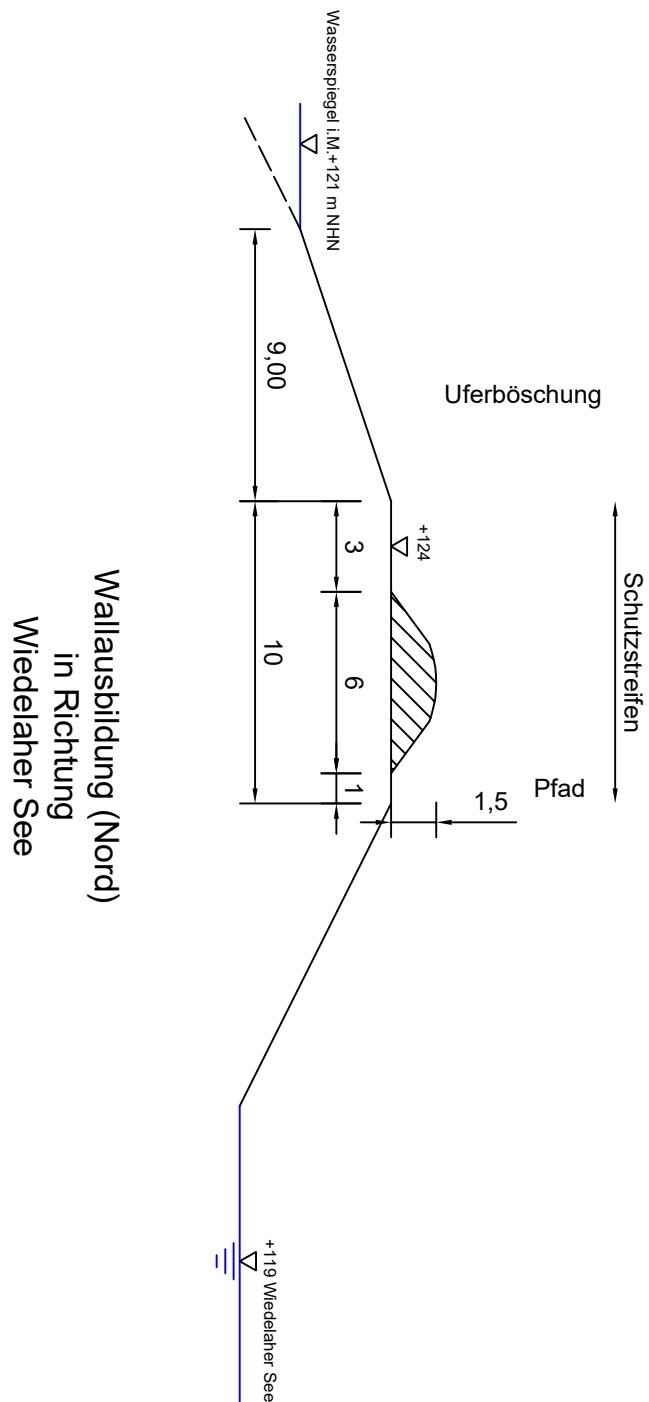

## Detail Wallausbildung (Nord) ROV Wiedelah